


**REFERENCIAS**

- AREA DE INTERVENCION
- ▬ VEREDA A EJECUTAR
- - - CORDON CUNETA EXISTENTE
- CESTO DOMICILIARIO + 2 ARBOLES POR PARCELA (UBICACION A DEFINIR POR LA INSPECCION DE OBRA)
- ▨ RAMPAS / ACCESIBILIDAD

**DETALLE DE RAMPAS**

- REFERENCIAS
- ① Rampas para personas con movilidad reducida según detalle. Recorrido mínimo 1,50 mts.
  - ② Vereda, extensión de rampa. Ancho 1,20 m. Largo y pendiente variables. H\* H17
  - ③ Vereda Municipal. Ancho 1,20 m. Largo variable. Hormigón H17
  - ④ Relleno con suelo seleccionado entre cordón cuneta y vereda municipal.
  - ⑤ Cordón cuneta.
  - ⑥ Terreno Natural
  - ⑦ Cordón de H\*H17 de contención pluvial. Ancho 20 cm.

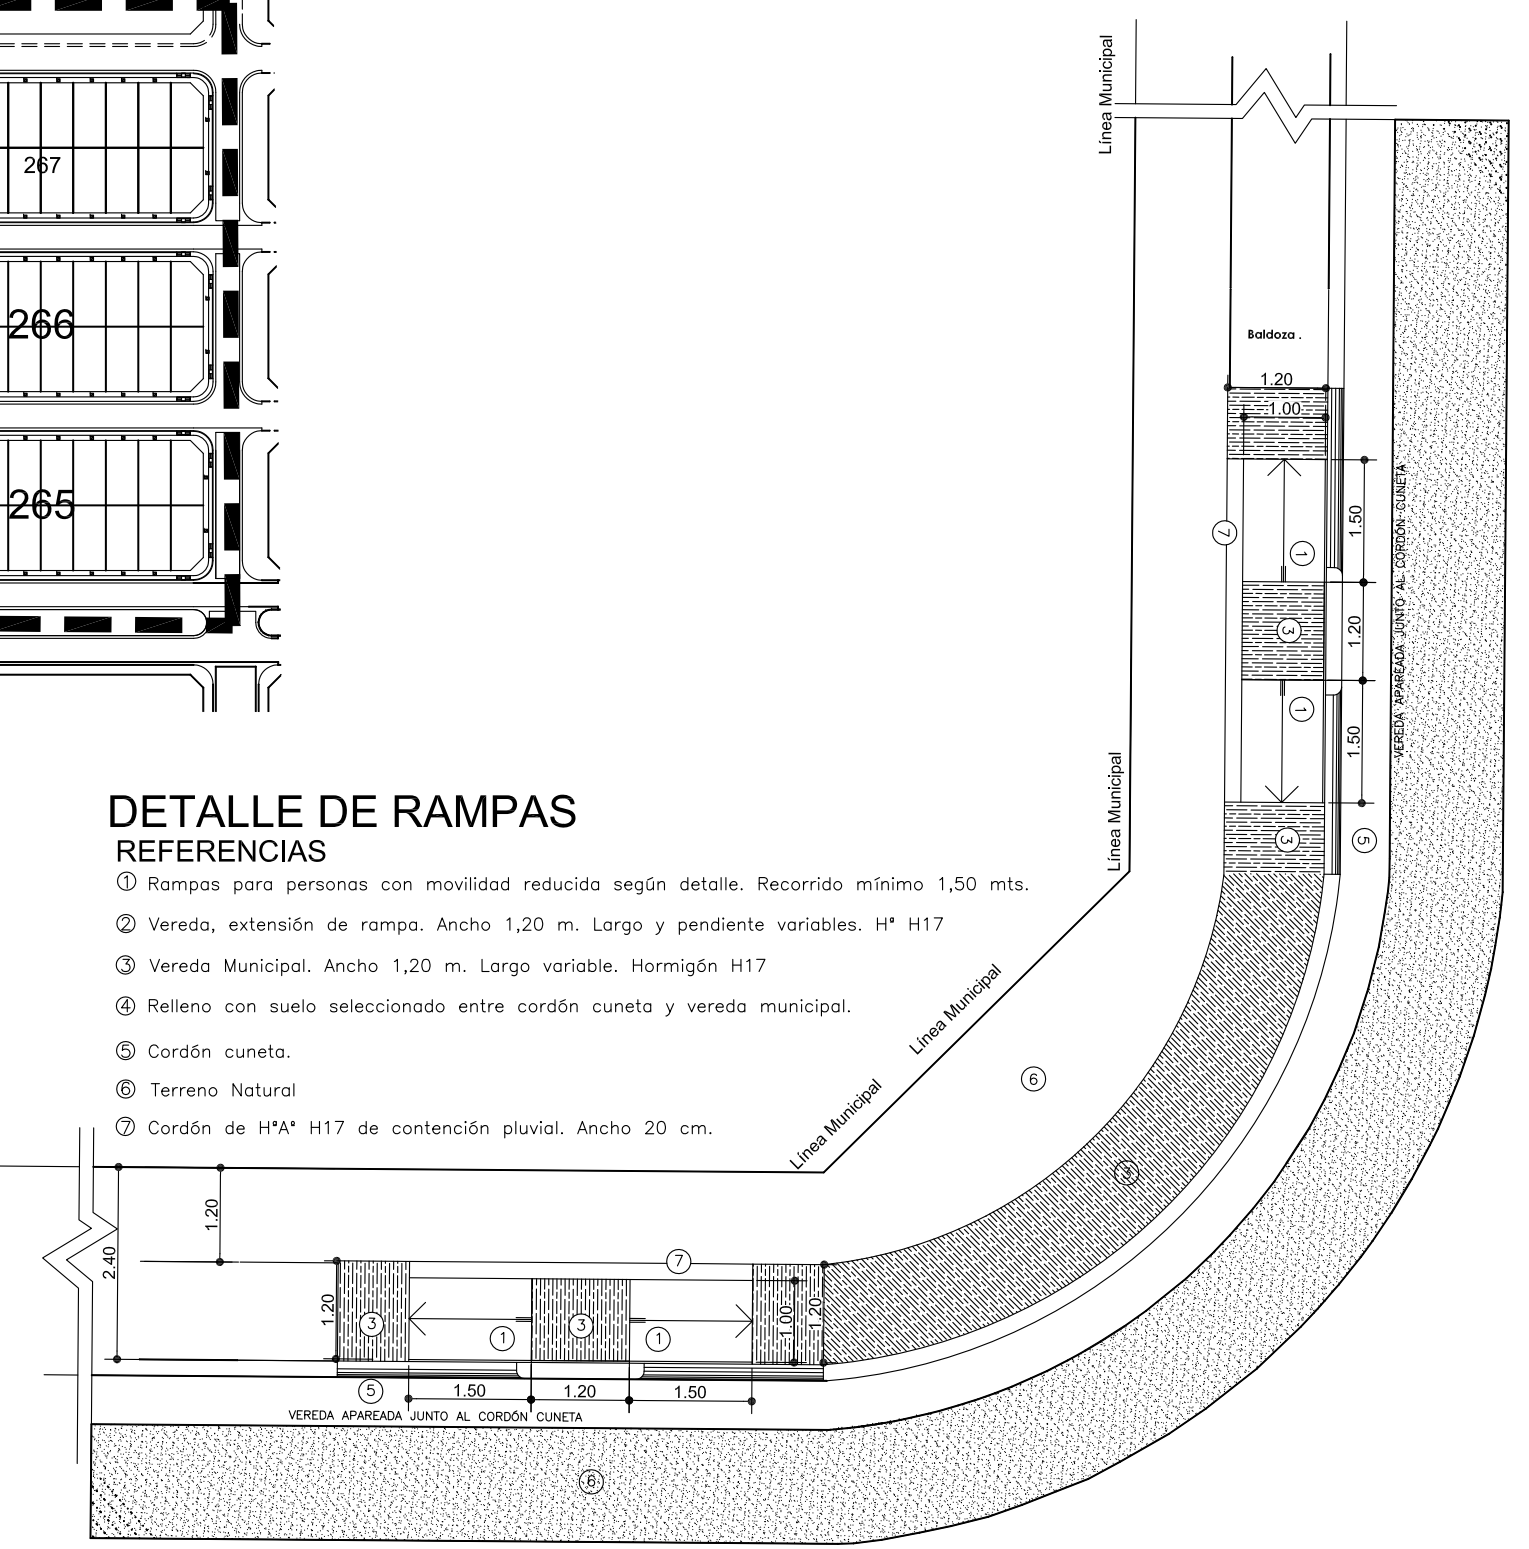

323  
 JUNTA VECINAL  
 CHB.731309

324 PLAZA

333 POLICIA C.Salud

115 ESCUELA


**Municipalidad de Puerto Madryn**  
 Secretaría de Desarrollo Urbano  
 Subsecretaría de Planificación Urbana  
 Dirección de Hábitat

**PROMEBA - Programa de Mejoramiento Barrial - Barrio Presidente Perón**

PROYECTO: RED PEATONAL, EQUIPAMIENTO URBANO PLAZAS, ESPACIOS VERDES Y PARQUES	CAD: RED_PEATONAL_EQUIP_URBANO_PARQUES.dwg	FECHA:	ESCALA: S/ESCALA	PLANO Nº: <b>A.13</b> <b>C.1</b> <b>C.5</b>
DIRECCION DE HABITAT				