PLANO UBICACIÓN
ESC 1:4000

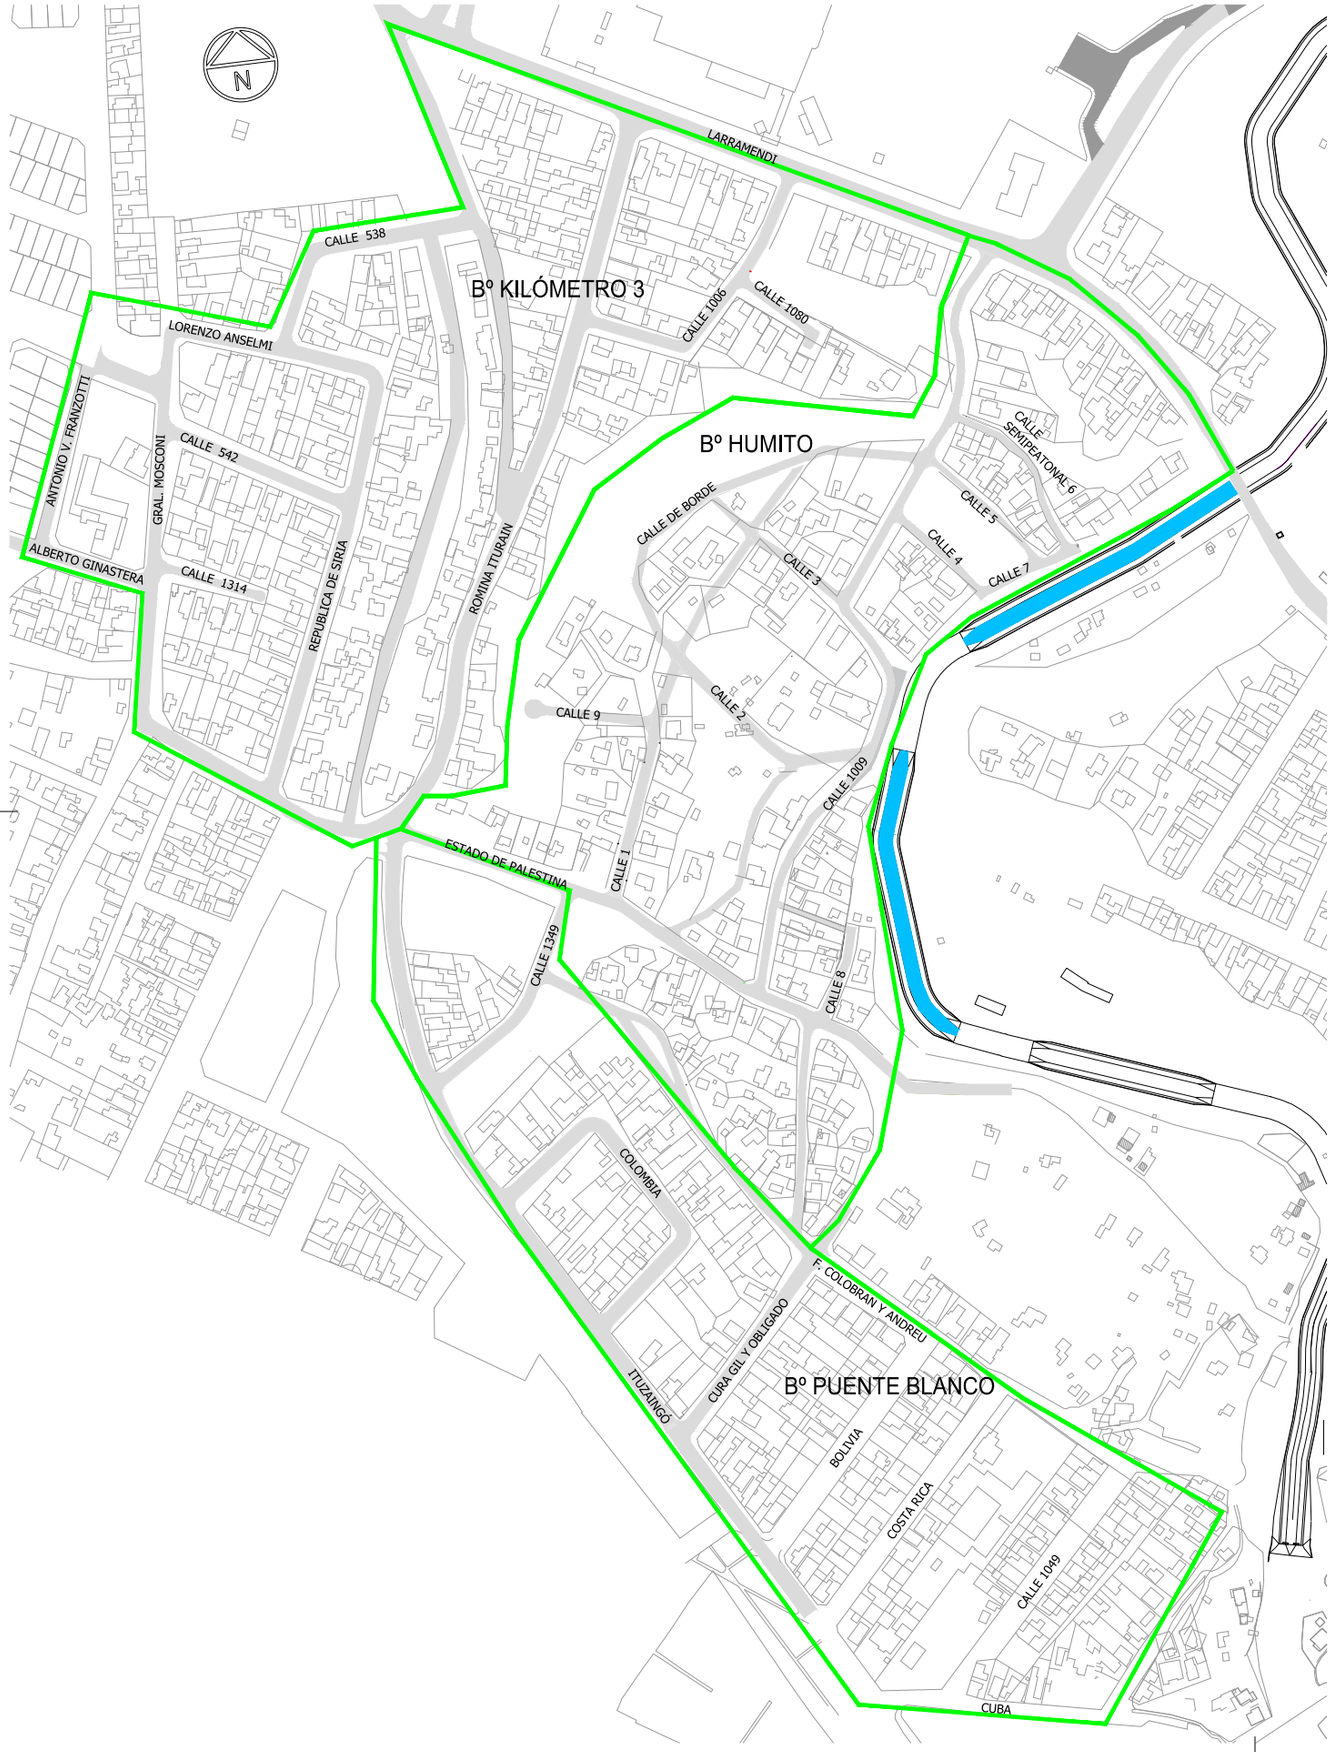

PLANO UBICACIÓN
ESC 1:100000