


CARLOS PELLEGRINI - CAMINO DE LA RIVERA



Ing. FERNANDO A. DIAZ
Subsecretario de Infraestructura
Secretaría de Obras y Servicios Públicos
MUNICIPALIDAD DE AVELLANEDA

MUNICIPALIDAD DE AVELLANEDA	
PLANTA DE SUMIDROS CORREDOR VERDE SOBRE ENTUBADO MACIEL	SECRETARIA DE OBRAS Y SERVICIOS PUBLICOS Subsecretaría de Infraestructura
Fecha: Marzo 2018	Escala: SE

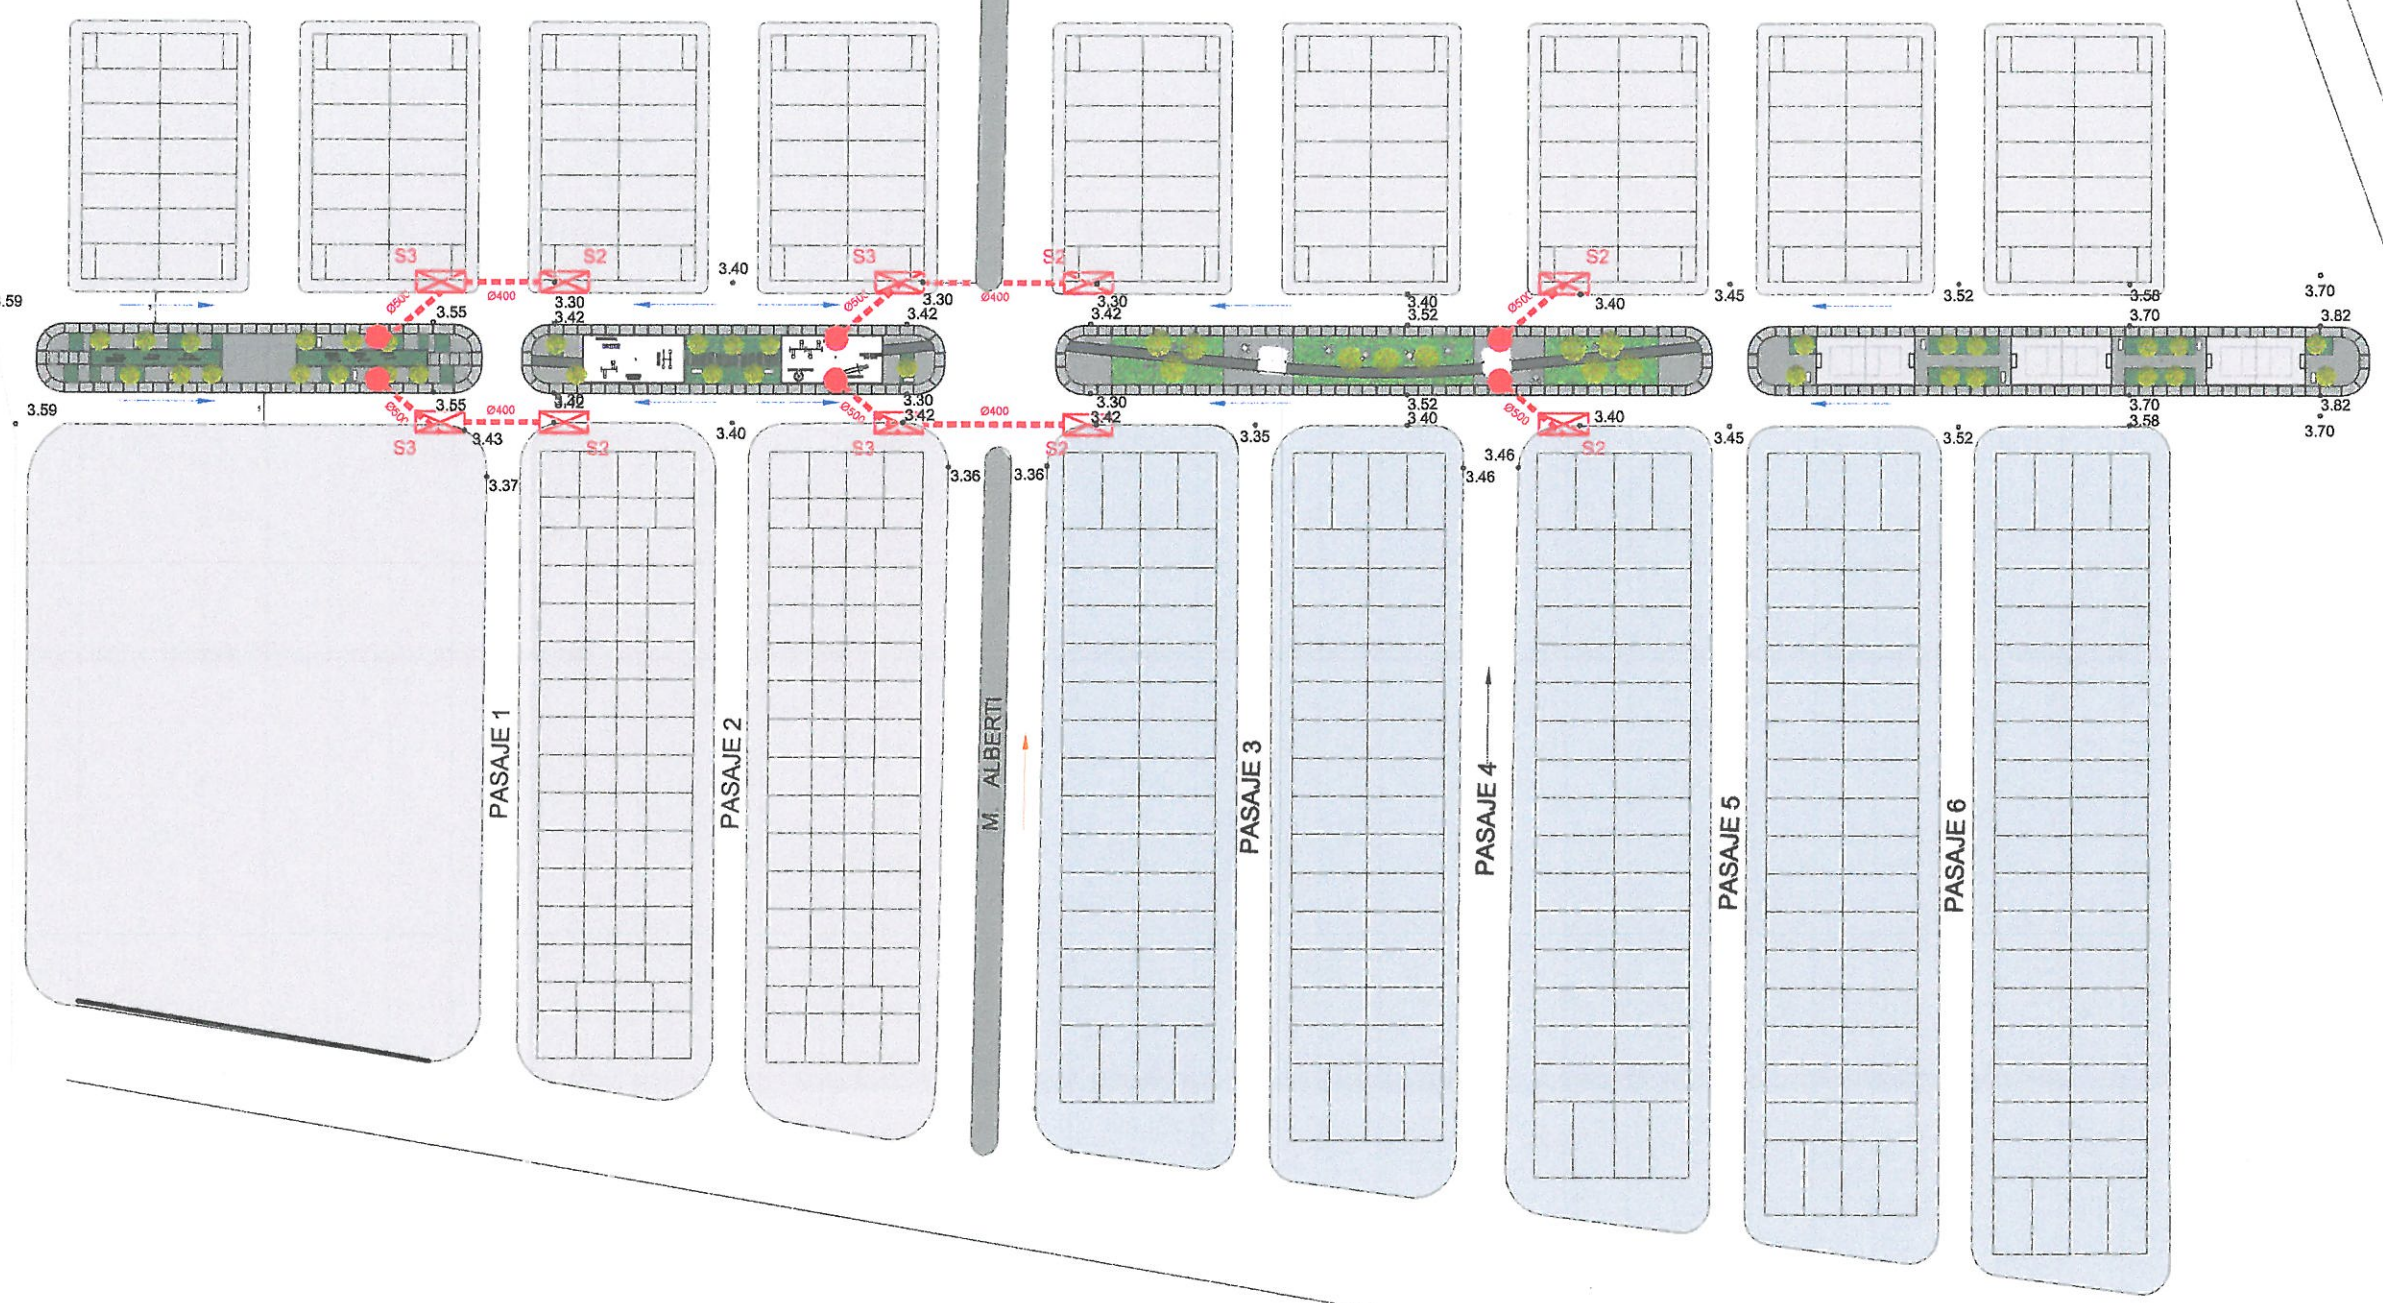