


## REFERENCIAS

- 26.60 NIVELES EXISTENTES
- 26.90 NIVELES PROYECTADOS
- ←↘↙ SENTIDO ESCURRIMIENTO

**NOTAS:**  
 1- LAS COTAS DE NIVEL SE REFIRIERON AL VALOR DE LA COTA DEL CORDON CUNETA DEL PLANO CONFORME A OBRA DE LA ESQUINA SUDESTE DE CALFUCURA Y ANCHORIS. DE HALLARSE DIFERENCIA CON NUESTRO VALOR DE PARTIDA AL VERIFICARLO, SE MODIFICARAN TODAS LAS COTAS DE NIVEL DE ACUERDO AL RESULTADO.  
 2- MEDIDAS EN METROS.  
 3- LOS DESNIVELES DE TIERRA LINDEROS A LAS VEREDAS EXISTENTES, PARALELAS A LAS CALLES CALFUCURA Y ANCHORIS, DEBERAN SER LLEVADOS AL NIVEL DE LAS VEREDAS MENCIONADAS, SEGUN LO ORDENE LA INSPECCION DE OBRA.

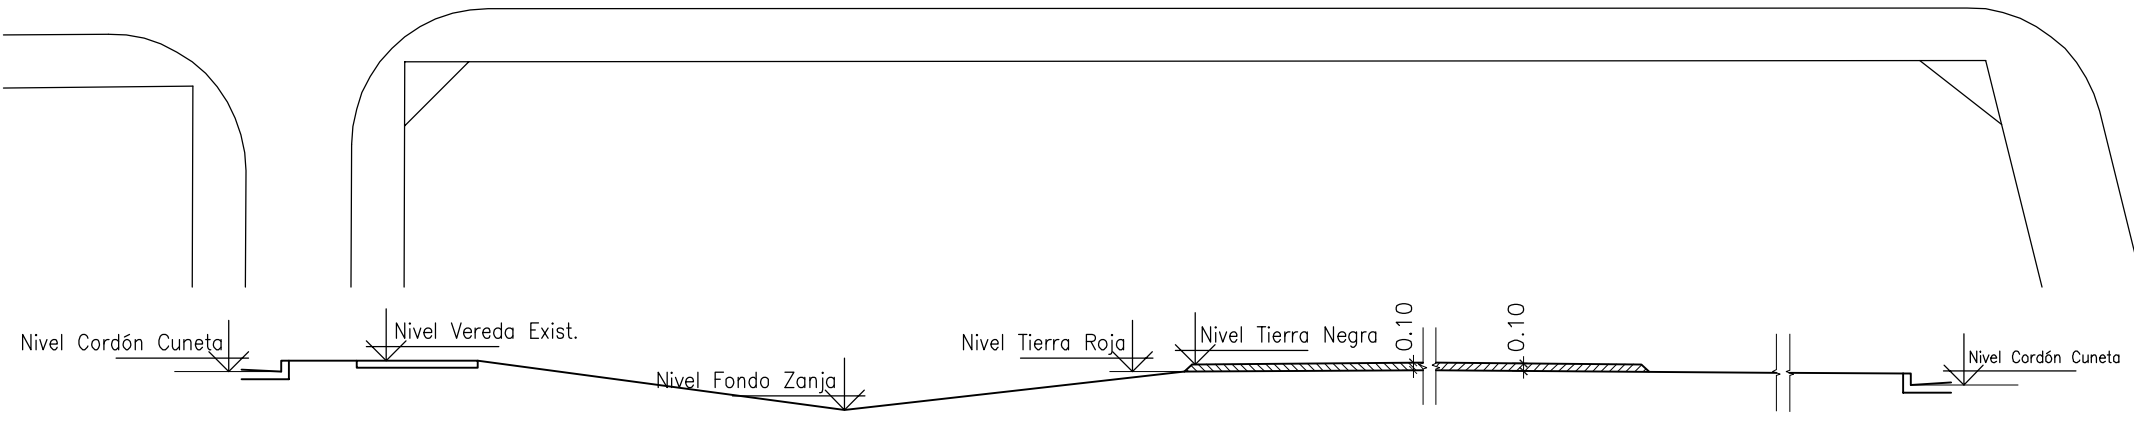

PERFIL DE SUELO A EJECUTAR  
 ESC: 1:100