


AV. YACAMPIS (EX AV. RAMIREZ DE VELASCO)

REFERENCIAS

- DESAGÜE PLUVIAL
- POLÍGONO DE INTERVENCIÓN
- UBICACIÓN DE OBRA

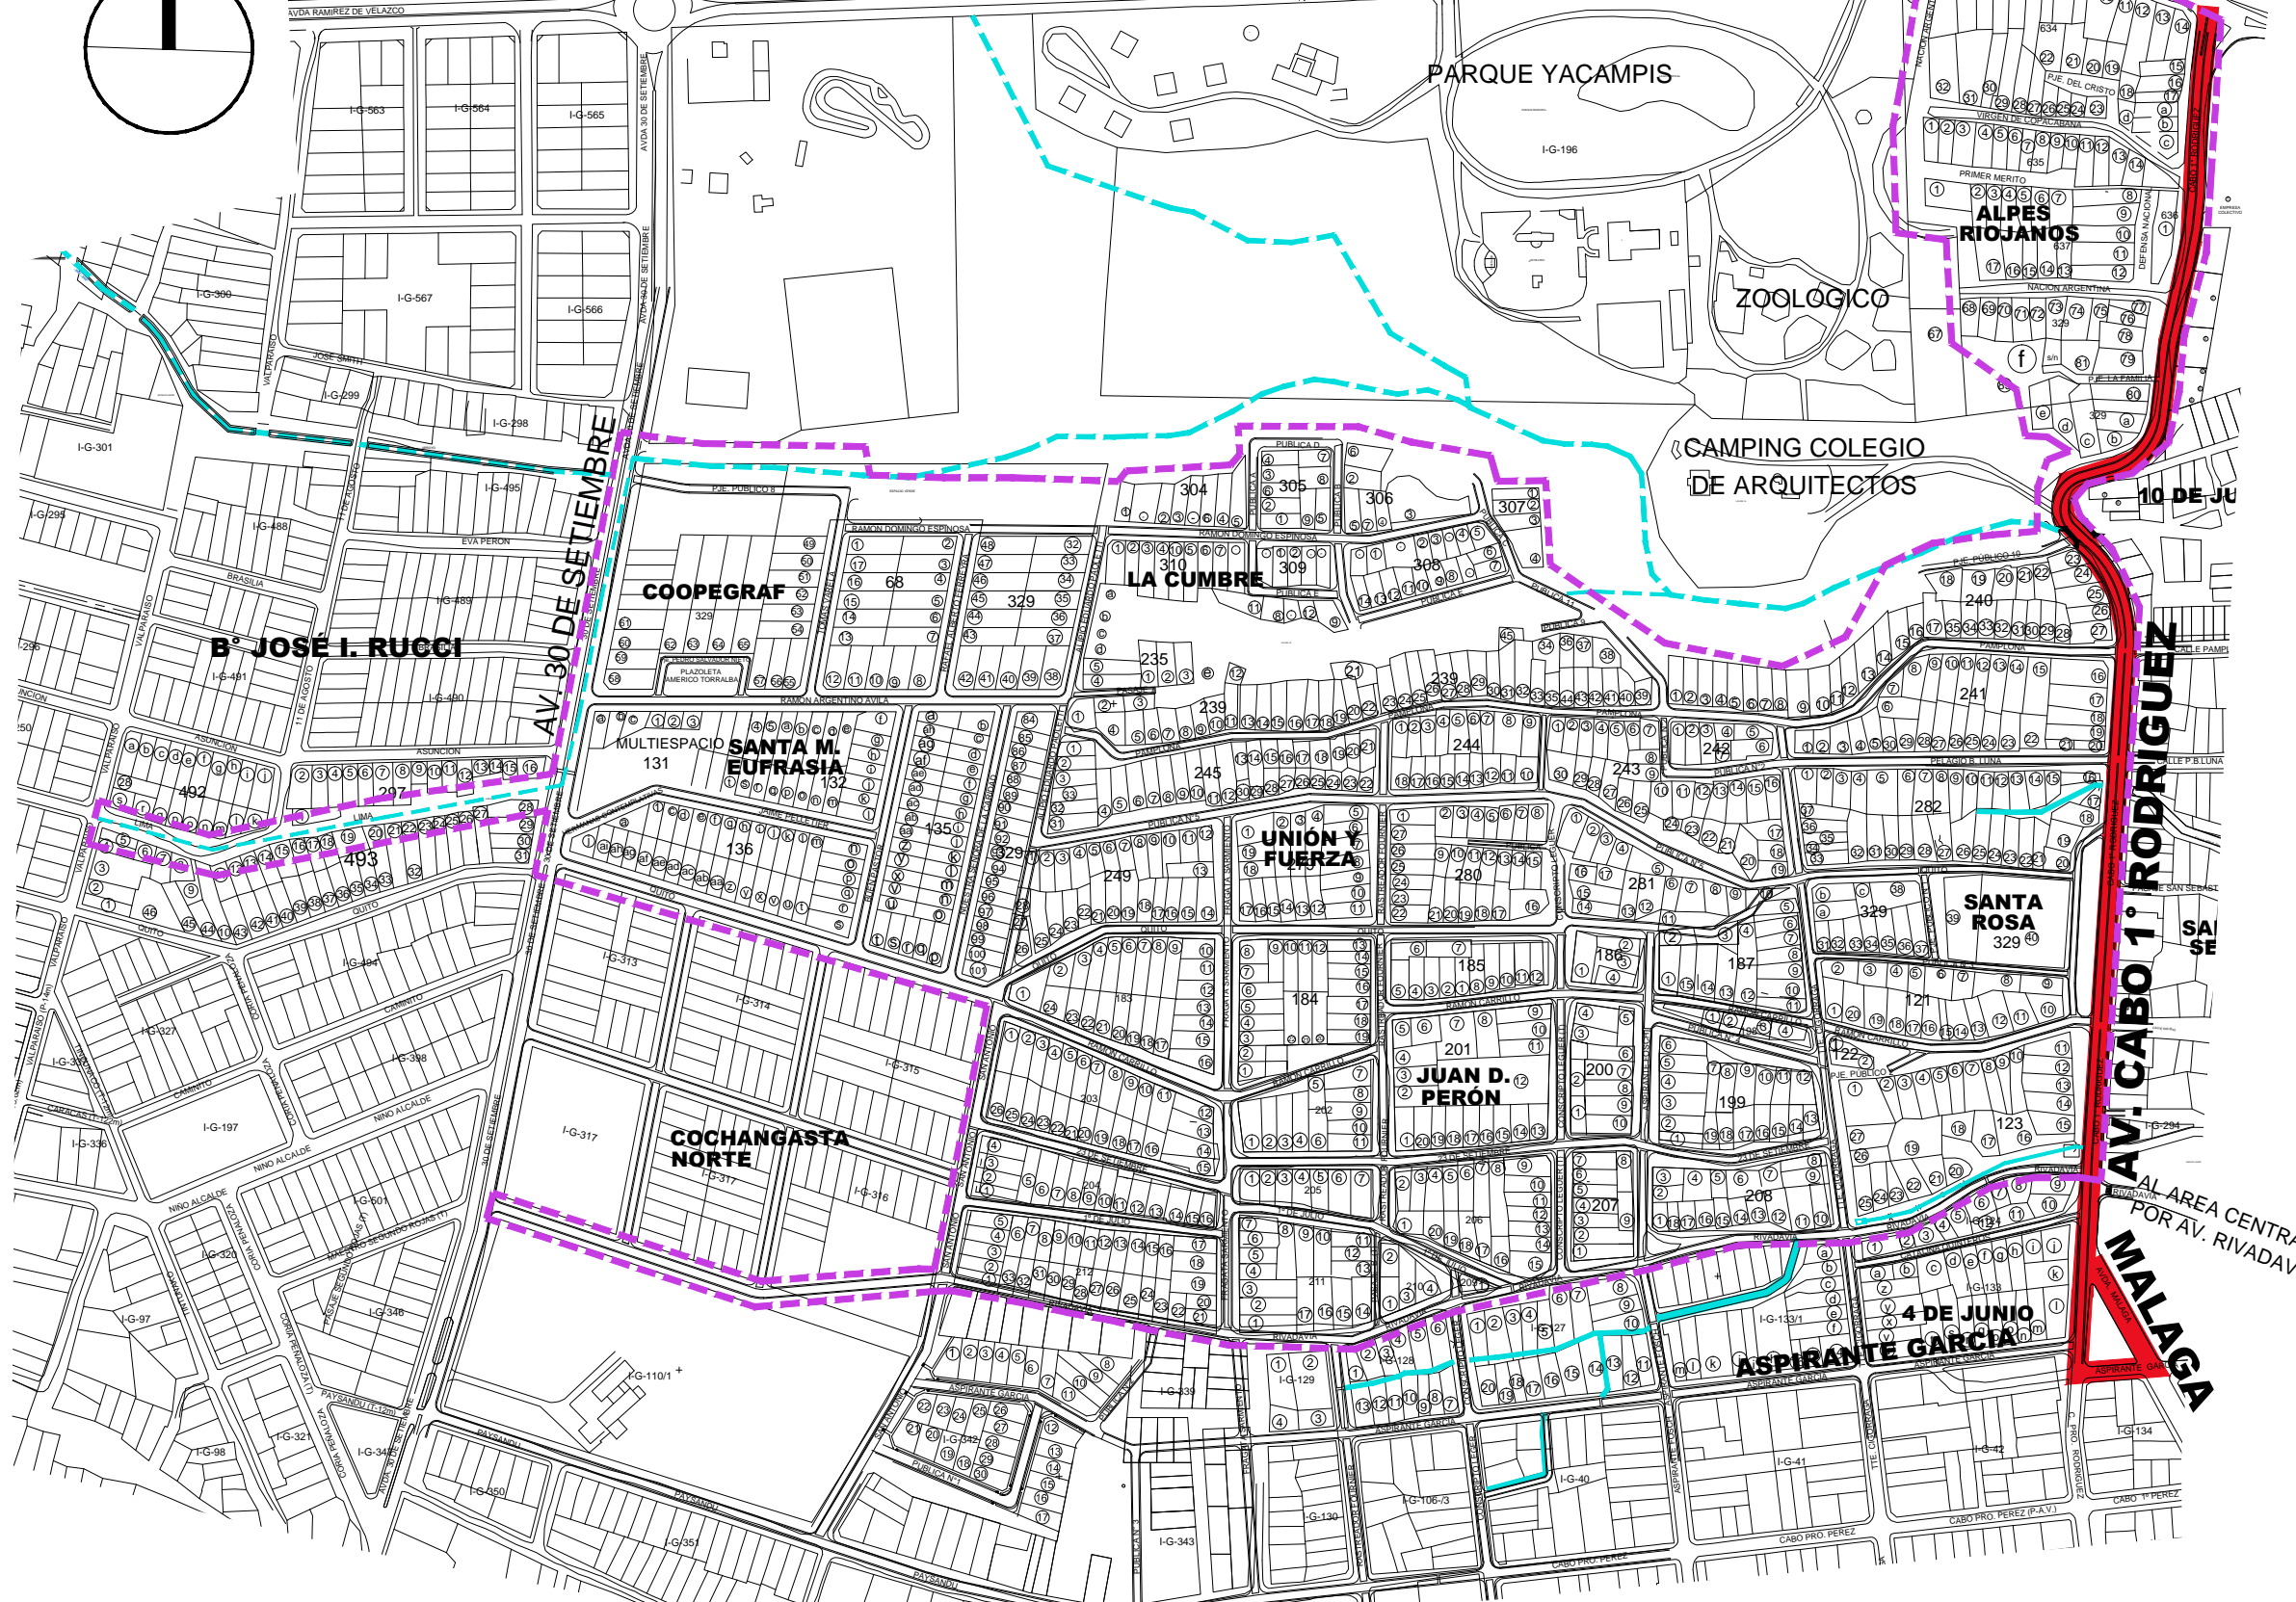

OBRA: COMPLETAMIENTO AV. CABO 1° RODRIGUEZ, INFRAESTRUCTURA VIAL, RED DE AGUA POTABLE, RED PEATONAL Y ALUMBRADO PÚBLICO (1° ETAPA). SECTOR 7 BARRIOS - ZONA NOROESTE.

PLANO DE UBICACIÓN

<p>GOBIERNO DE LA RIOJA</p>	<p>MINISTERIO DE VIVIENDA, TIERRAS Y HÁBITAT SOCIAL</p>	<p>PROGRAMA MEJORAMIENTO DE BARRIOS IV</p>	<p>UNIDAD EJECUTORA PROVINCIAL</p>	<p>PROMESA IV PLANO Nº 01 MAYO 2020</p>
------------------------------------	---	--	------------------------------------	--