


AV. YACAMPIS (EX AV. RAMIREZ DE VELASCO)

REFERENCIAS

- DESAGÜE PLUVIAL
- POLÍGONO DE INTERVENCIÓN
- SECTOR 7 BARRIOS
- UBICACIÓN DE OBRA

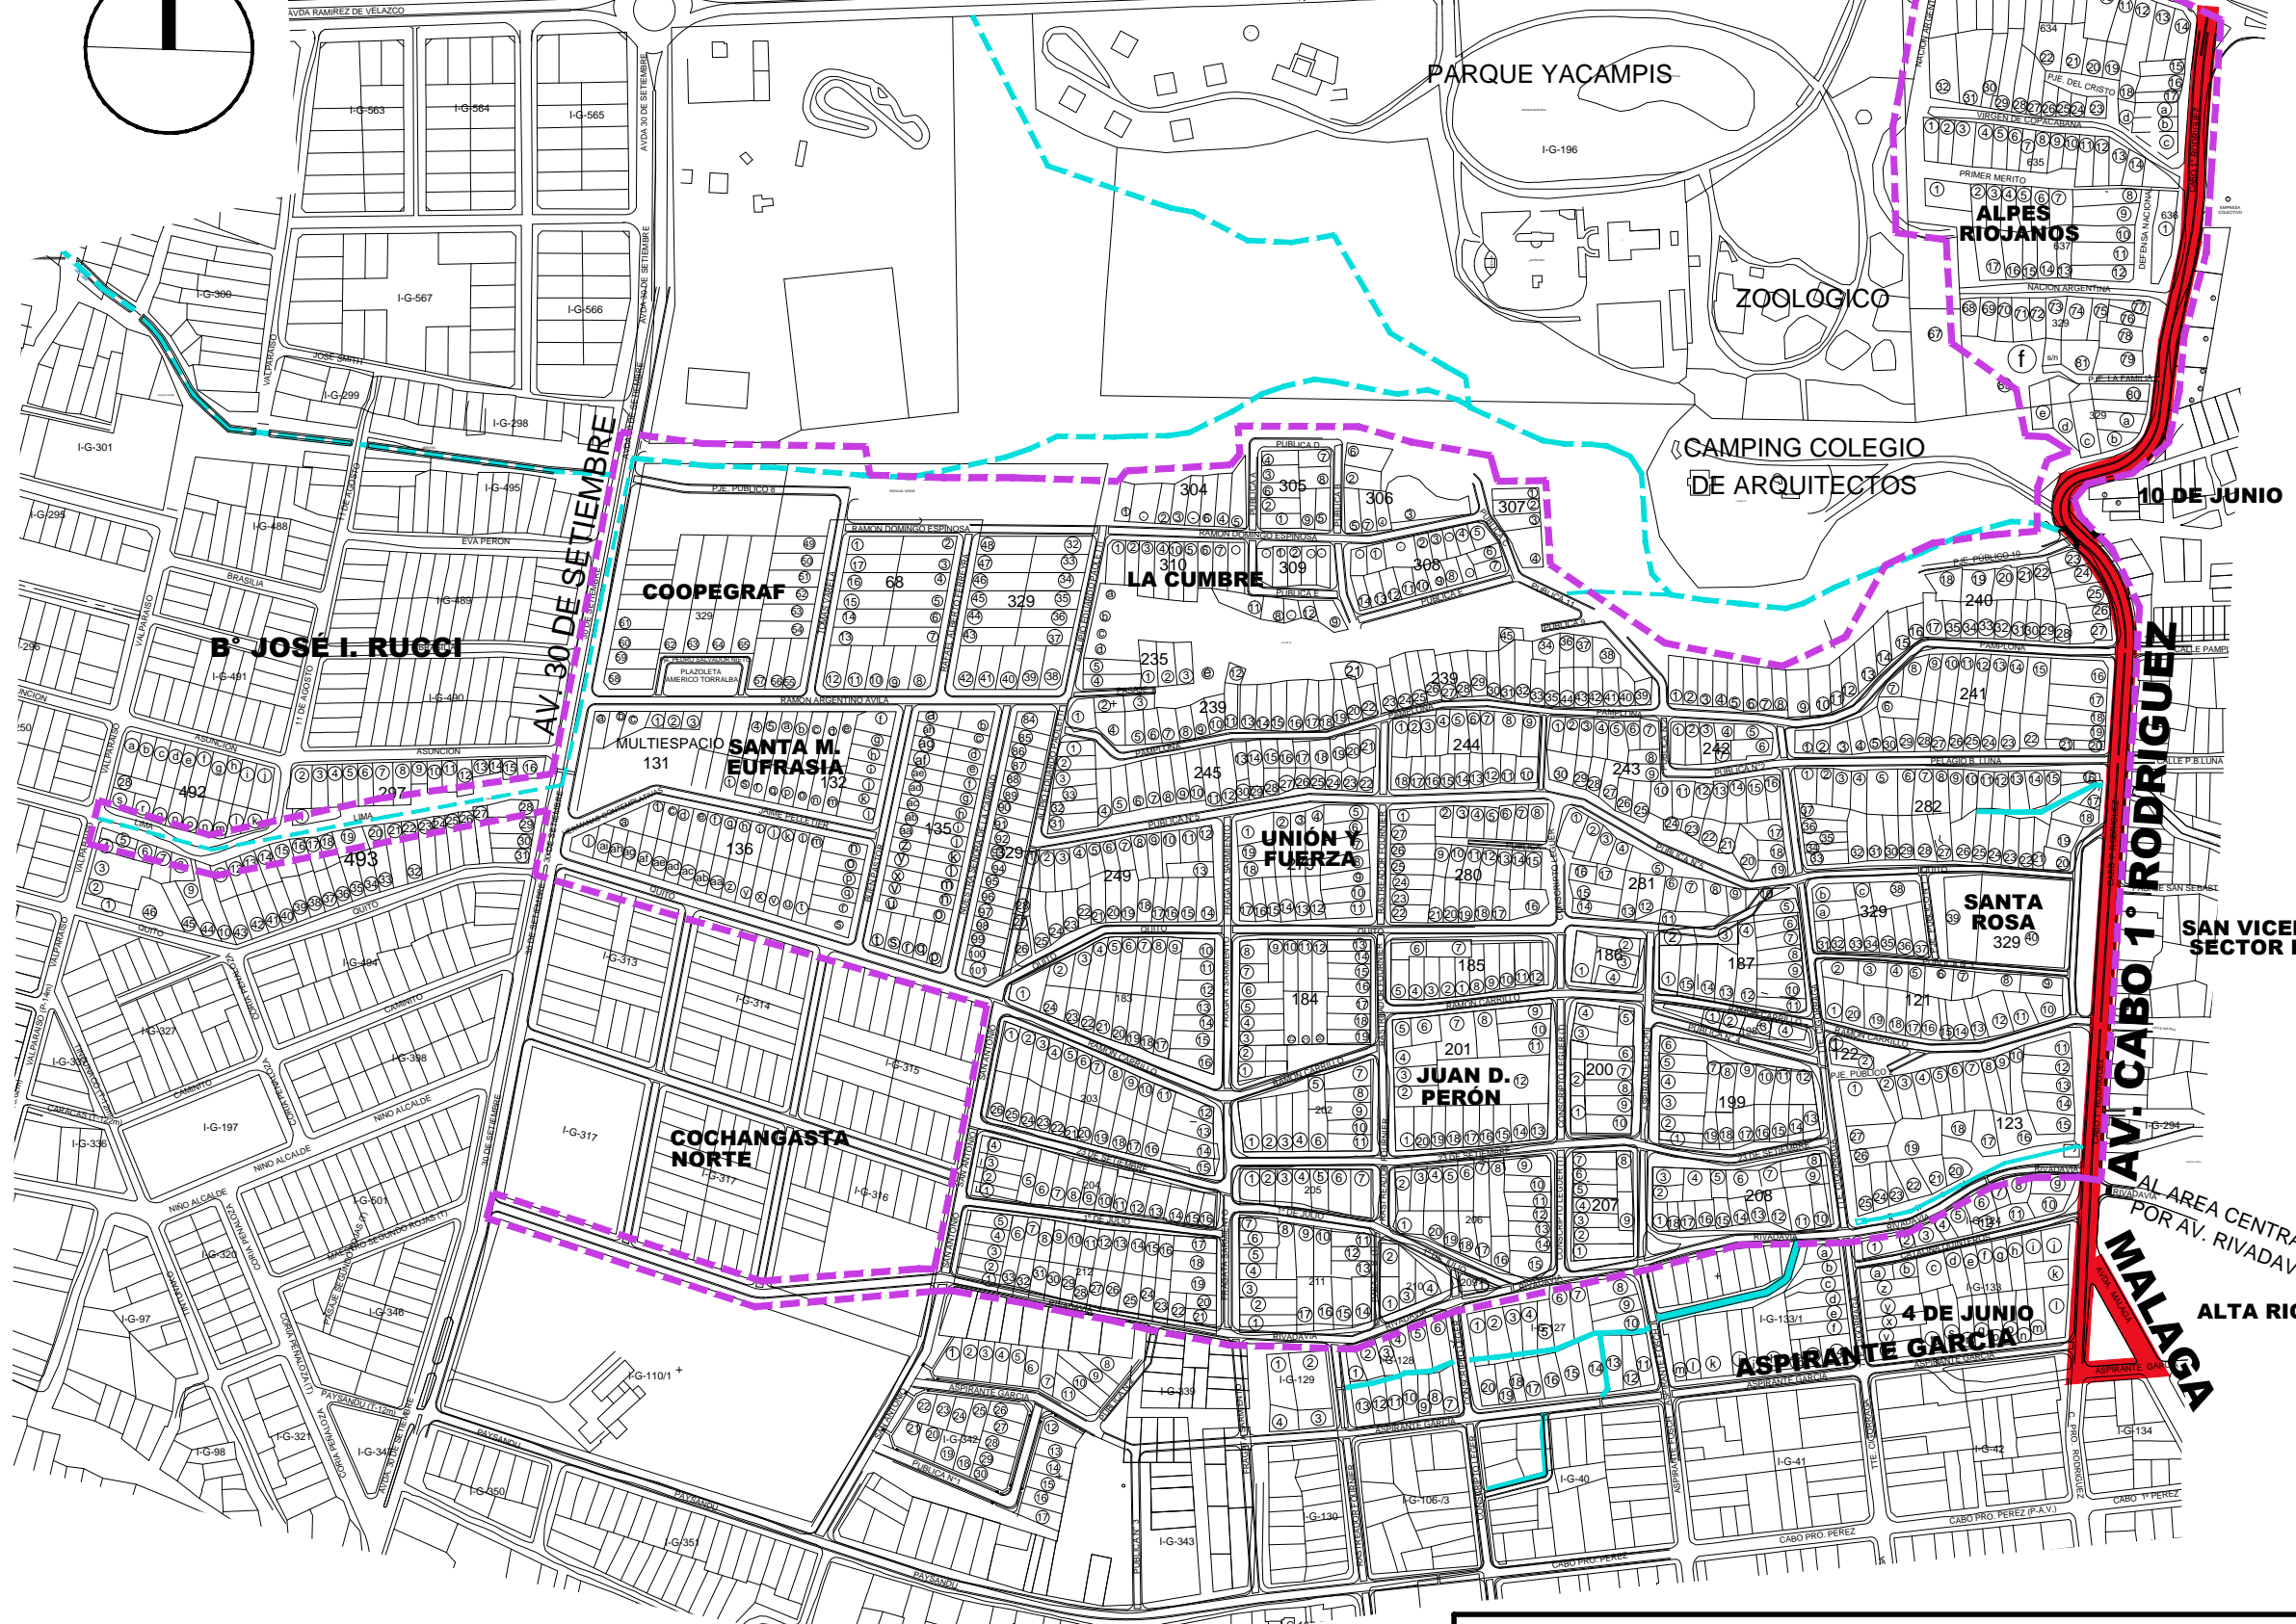

OBRA: COMPLETAMIENTO AV. CABO 1° RODRIGUEZ, INFRAESTRUCTURA VIAL, RED DE AGUA POTABLE, RED PEATONAL Y ALUMBRADO PÚBLICO (1° ETAPA). SECTOR 7 BARRIOS - ZONA NOROESTE.

PLANO DE UBICACIÓN



MINISTERIO DE VIVIENDA, TIERRAS Y HÁBITAT SOCIAL



UNIDAD EJECUTORA PROVINCIAL

PROMESA IV
PLANO Nº
01
.....2020.....