


NORTE

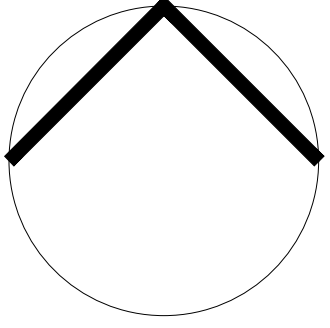


MUNICIPALIDAD DE LA CIUDAD DE RECONQUISTA  
PROMEBA - PROGRAMA DE MEJORAMIENTO DE BARRIOS  
PROYECTO DE MEJORAMIENTO DE LOS BARRIOS 'LA CORTADA' - 'OMBUSAL'

SECTOR LA CORTADA-OMBUSAL  
UBICACION


HOJA

01

RELEVO:	DIBUJO:	ESCALA:	FECHA: ENERO 2013
---------	---------	---------	----------------------

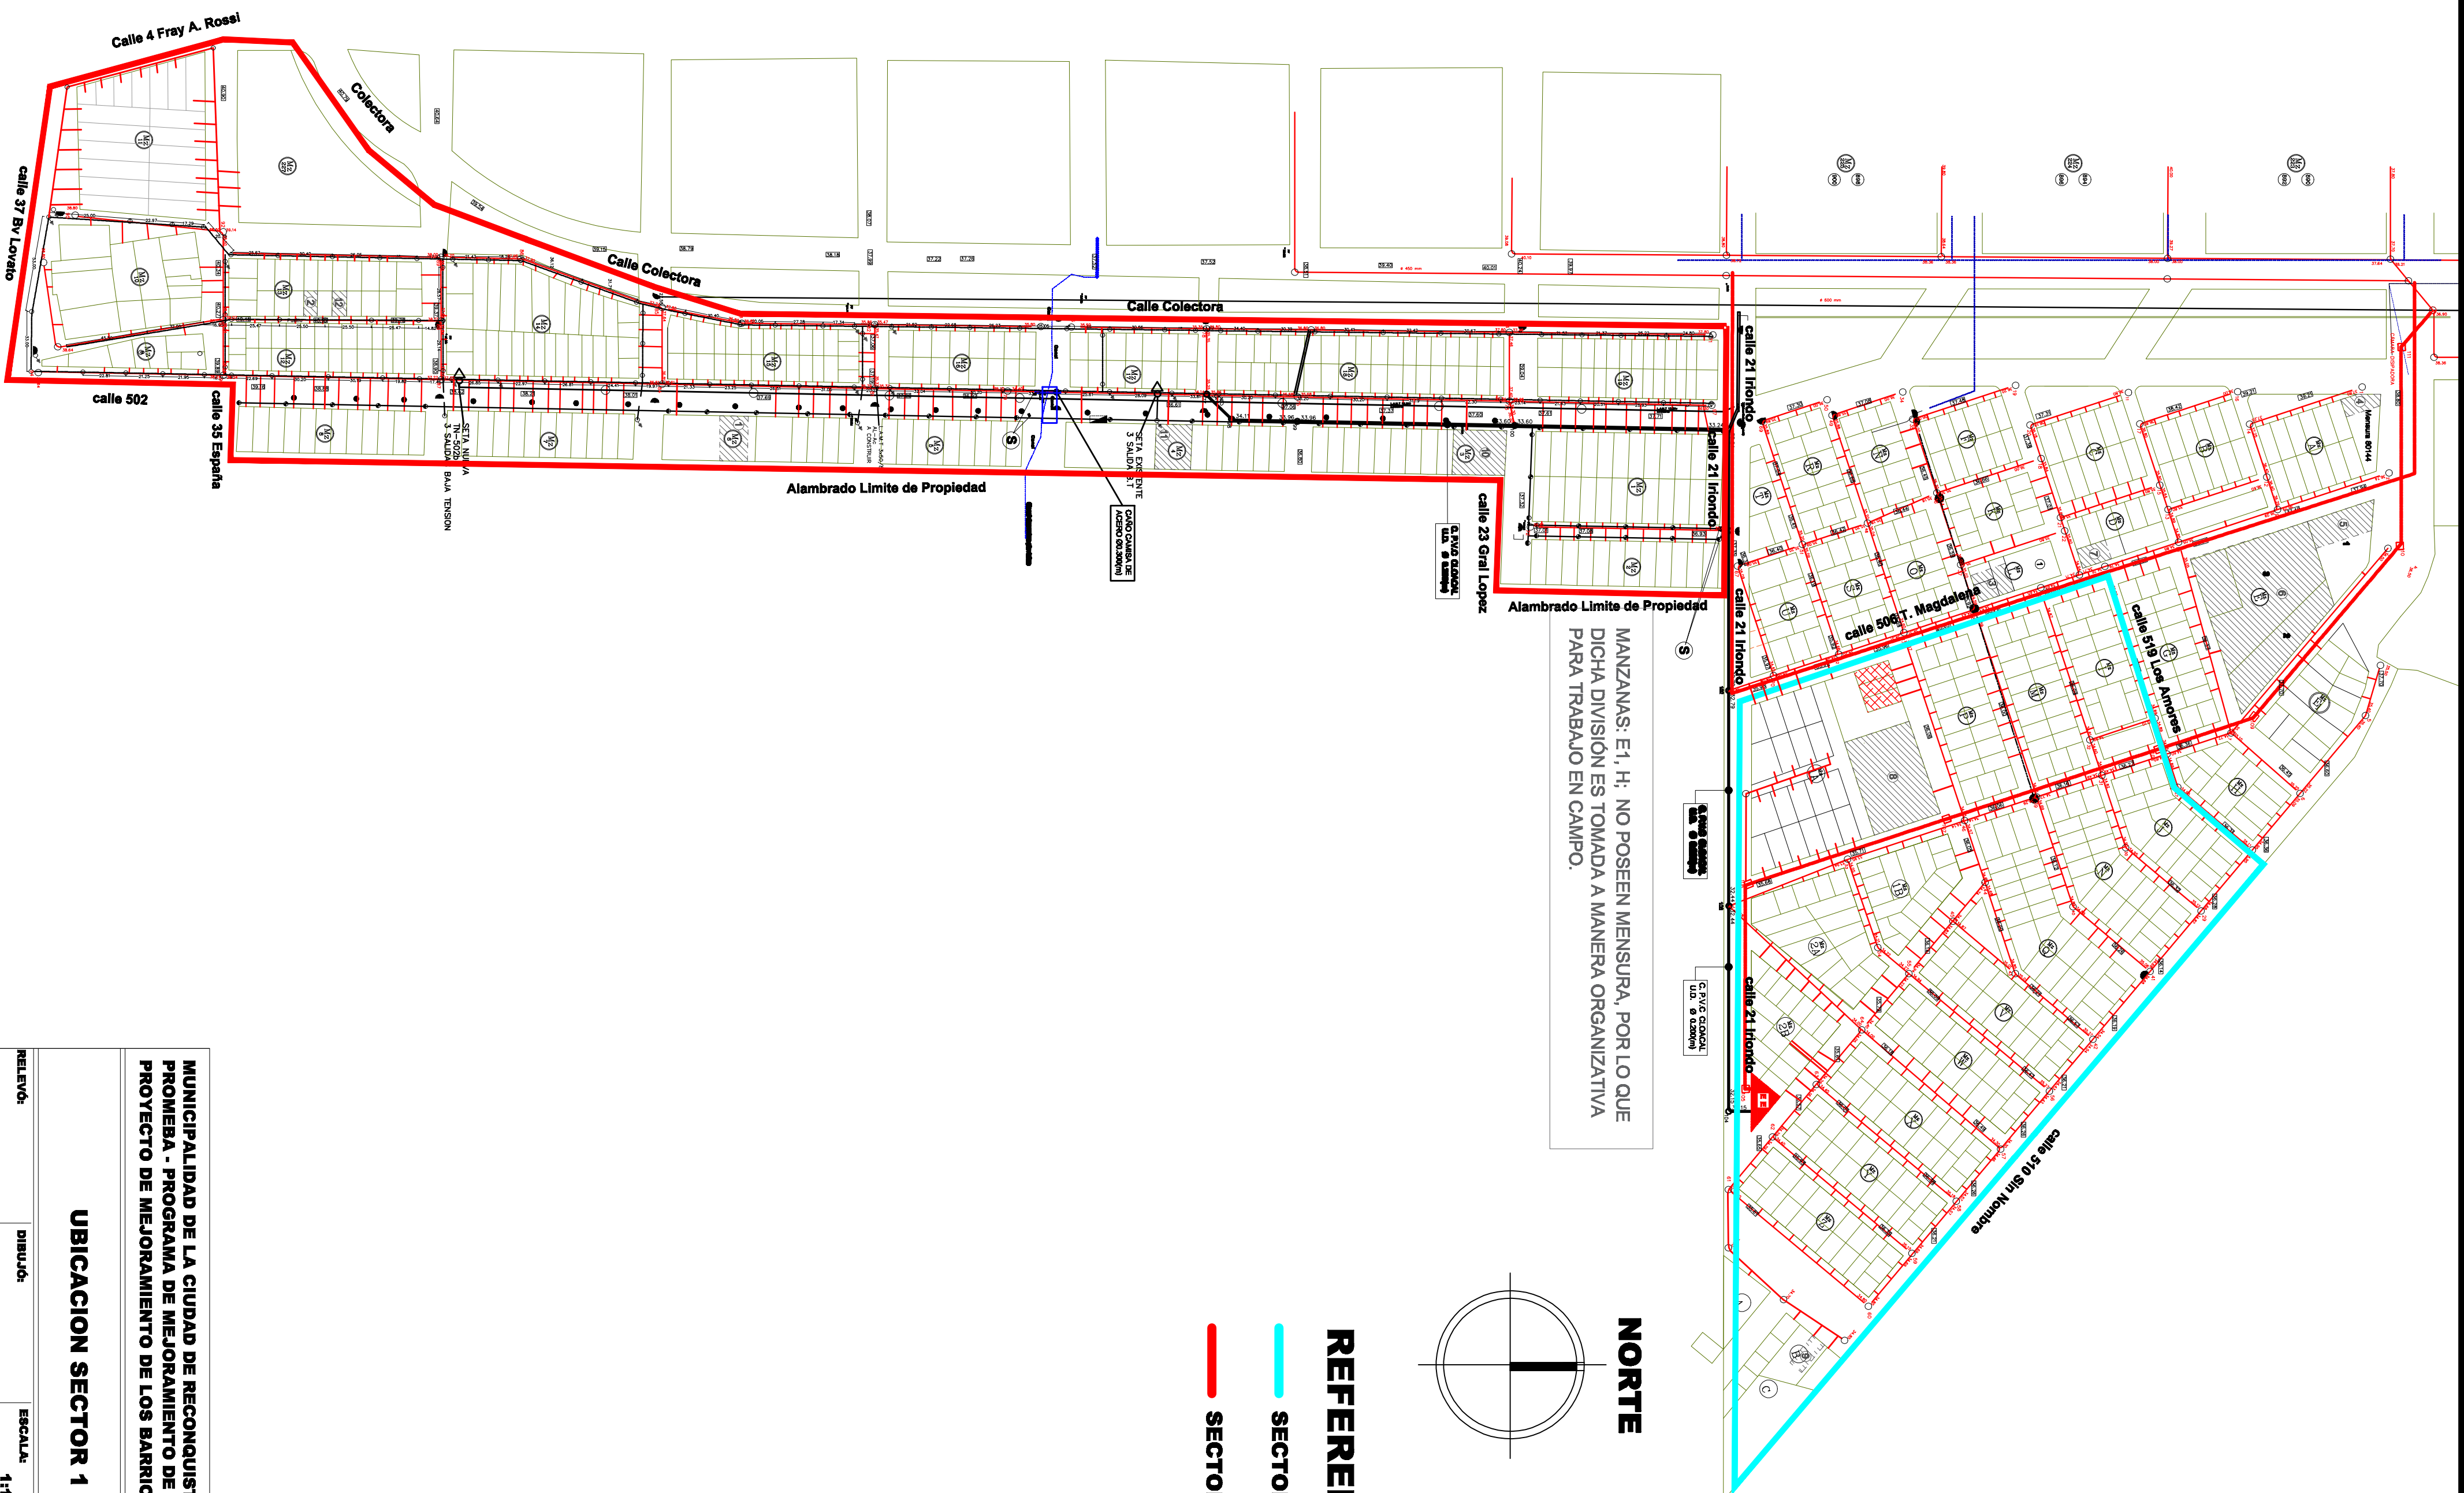

MANZANAS: E, H; NO POSEEN MENSURA, POR LO QUE DICHA DIVISION ES TOMADA A MANERA ORGANIZATIVA PARA TRABAJO EN CAMPO.

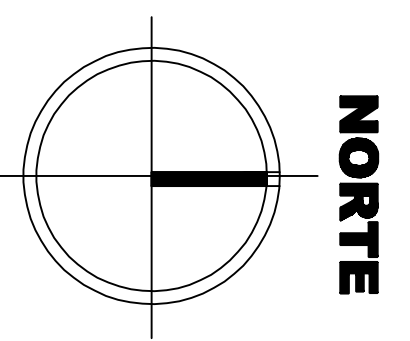

**REFERENCIAS**

- SECTOR 1
- SECTOR 2

MUNICIPALIDAD DE LA CIUDAD DE RECONQUISTA  
 PROMEBA - PROGRAMA DE MEJORAMIENTO DE BARRIOS  
 PROYECTO DE MEJORAMIENTO DE LOS BARRIOS 'LA CORTADA- OMBUSAL- LAS RANAS'

**UBICACION SECTOR 1 Y SECTOR 2**

RELEVÓ:	DIBUJÓ:	ESCALA:	FECHA:
		1:1200	MAYO 2021





- CAÑERÍA PROYECTADA Ø75
- - - - - CAÑERÍA EXISTENTE
- ⊥ TAPÓN TERMINAL
- ⊥ RAMALES PROYECTADOS
- N1 IDENTIFICACIÓN DE NUDOS
- ⊥ VÁLVULA ESCLUSA PROYECTADA
- ⊥ HIDRANTE PROYECTADO

LAS CAÑERÍAS SIN INDICACIÓN DE DIÁMETRO, SON DE Ø 75mm.



MUNICIPALIDAD DE LA CIUDAD DE RECONQUISTA  
 PROMEBA - PROGRAMA DE MEJORAMIENTO DE BARRIOS  
 PROYECTO DE MEJORAMIENTO DE LOS BARRIOS 'LA CORTADA' - 'OMBUSAL'

**SECTOR LA CORTADA  
 RED DE AGUA POTABLE**

RELEVÓ:	DIBUJÓ:	ESCALA: 1:1200	FECHA: ENERO 2013
---------	---------	-------------------	----------------------



NORTE

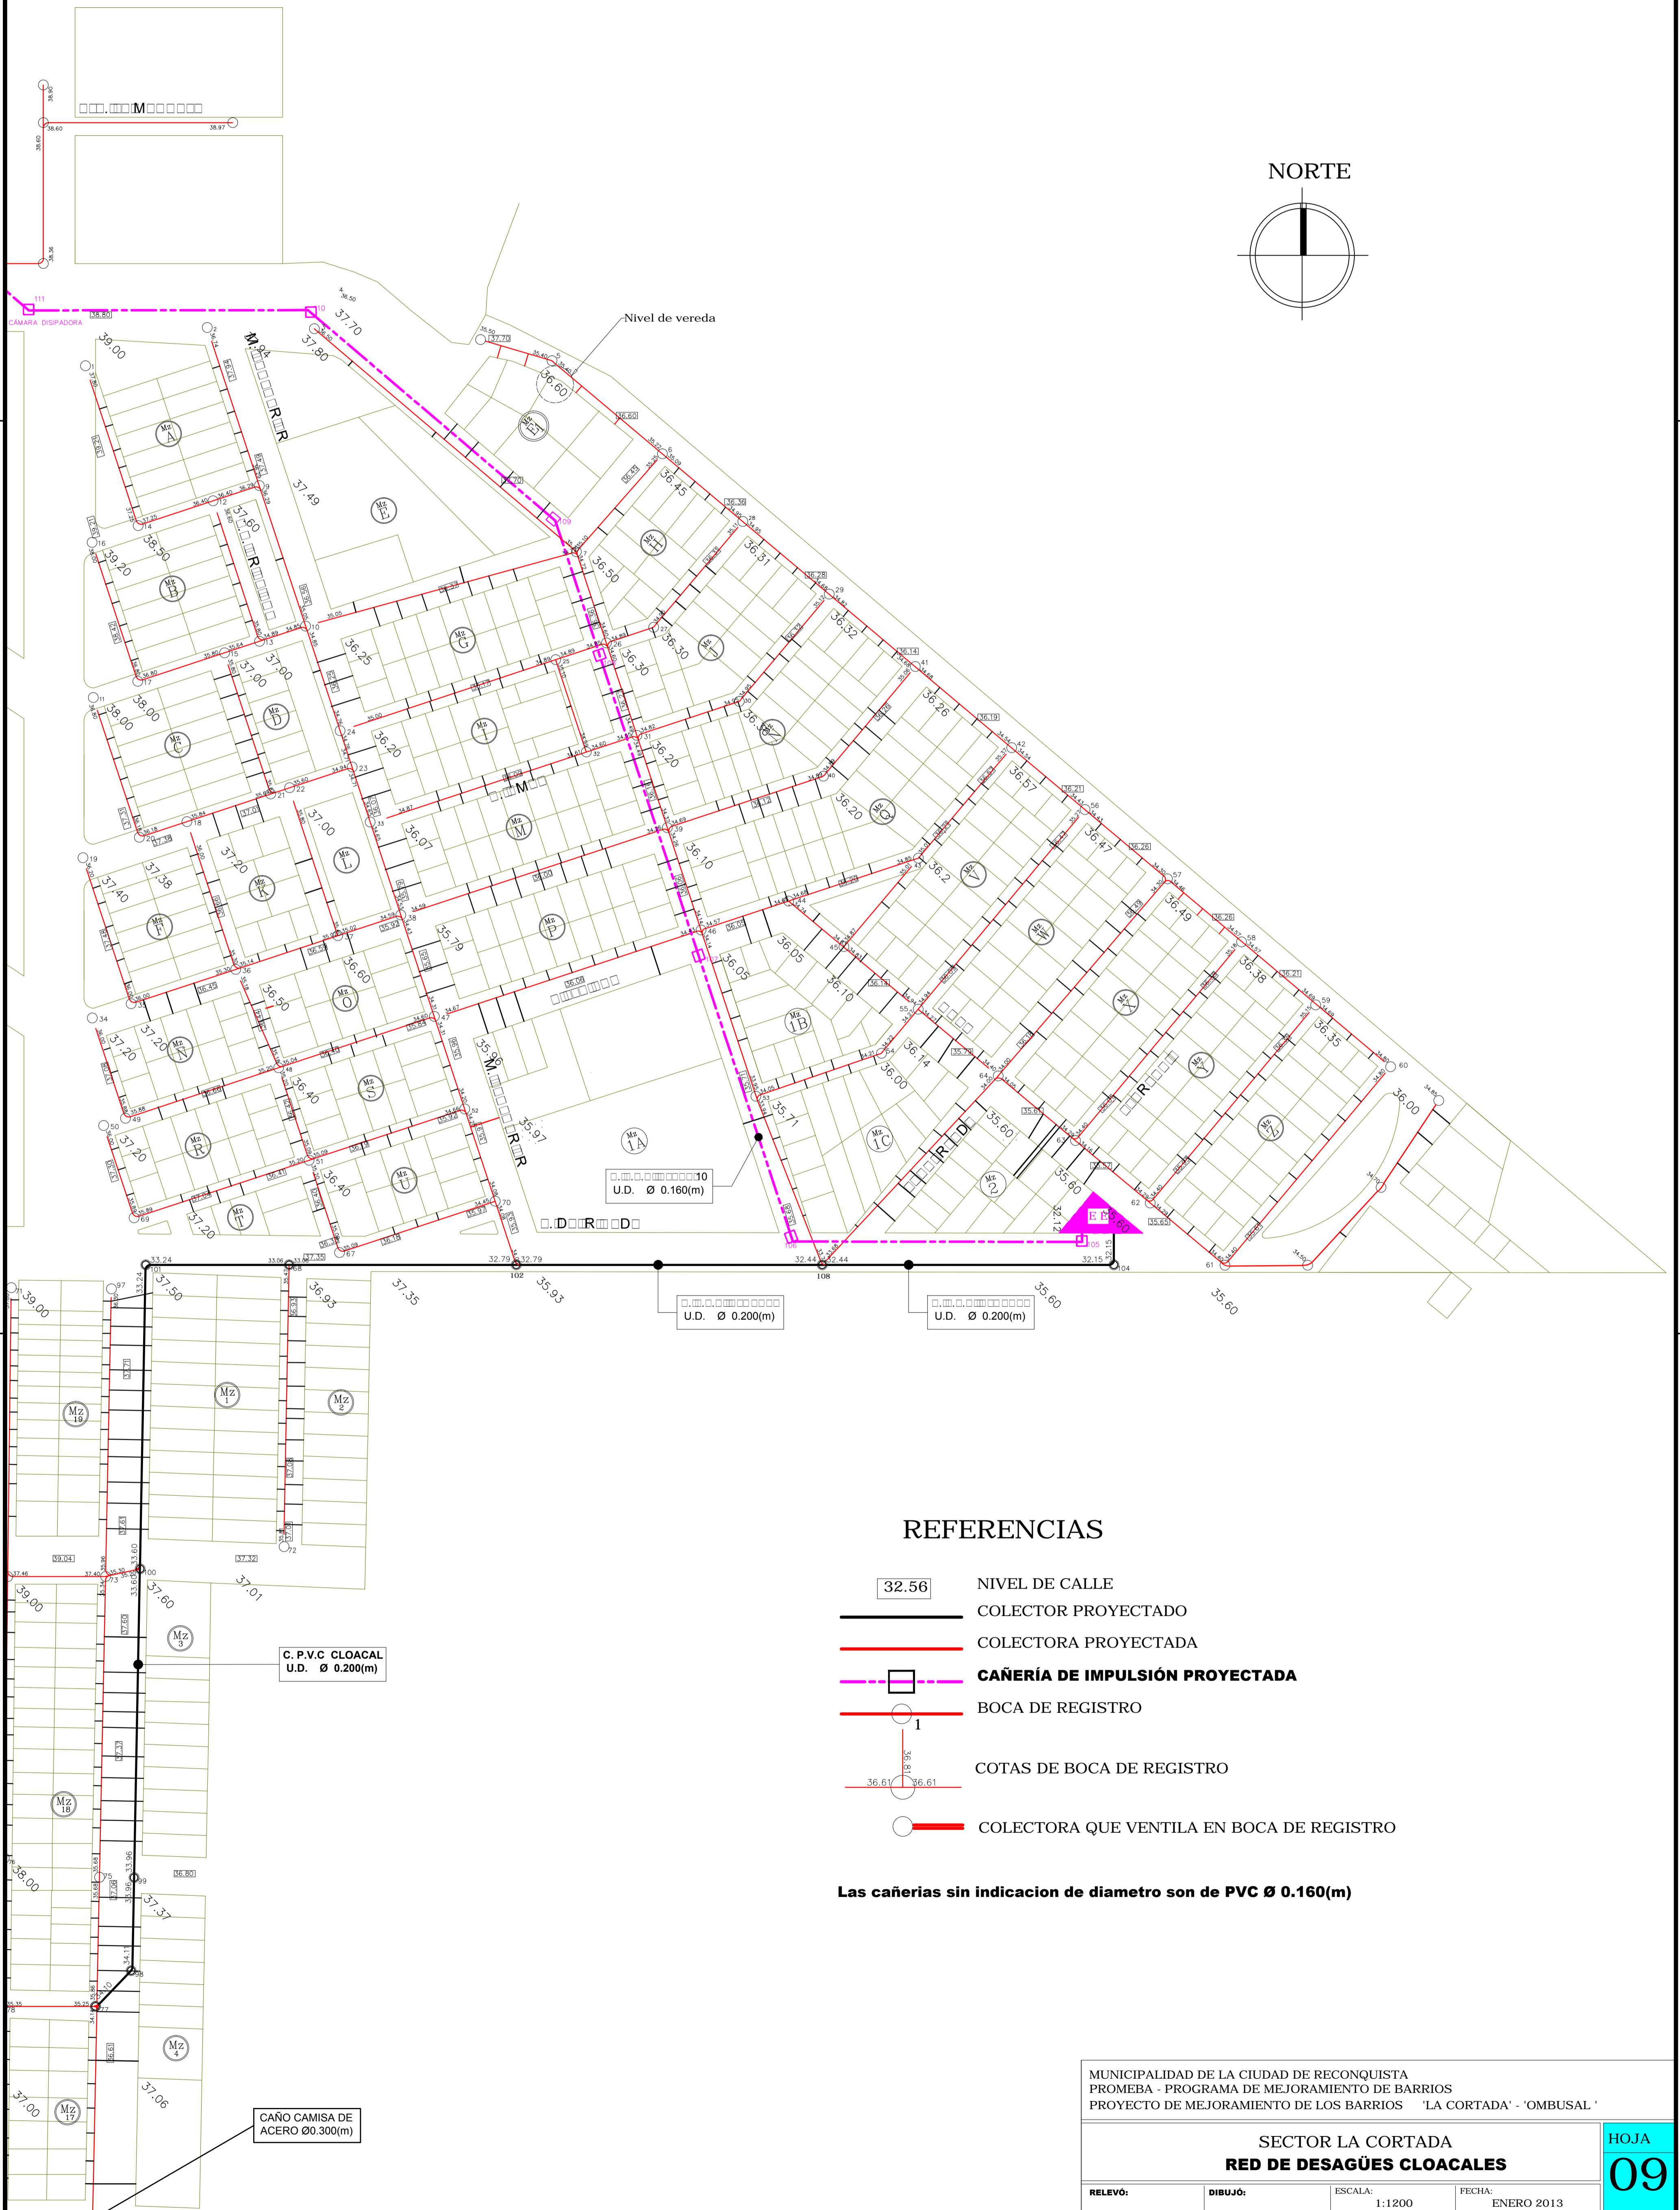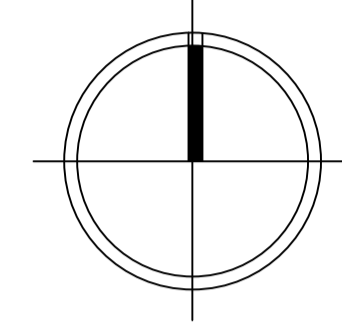

**REFERENCIAS**

- 32.56 NIVEL DE CALLE
- COLECTOR PROYECTADO
- COLECTORA PROYECTADA
- CAÑERÍA DE IMPULSIÓN PROYECTADA
- BOCA DE REGISTRO
- COTAS DE BOCA DE REGISTRO
- COLECTORA QUE VENTILA EN BOCA DE REGISTRO

Las cañerías sin indicación de diametro son de PVC Ø 0.160(m)

MUNICIPALIDAD DE LA CIUDAD DE RECONQUISTA  
 PROMEBA - PROGRAMA DE MEJORAMIENTO DE BARRIOS  
 PROYECTO DE MEJORAMIENTO DE LOS BARRIOS 'LA CORTADA' - 'OMBUSAL'

**SECTOR LA CORTADA  
 RED DE DESAGÜES CLOCALES**


RELEVO: DIBUJO: ESCALA: 1:1200 FECHA: ENERO 2013








MANZANAS: E1, H; NO POSEEN MENSURA, POR LO QUE DICHA DIVISION ES TOMADA A MANERA ORGANIZATIVA PARA TRABAJO EN CAMPO.

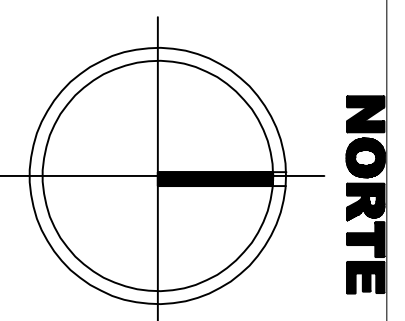

NORTE

### REFERENCIAS

- SECTOR 1
- MANZANA

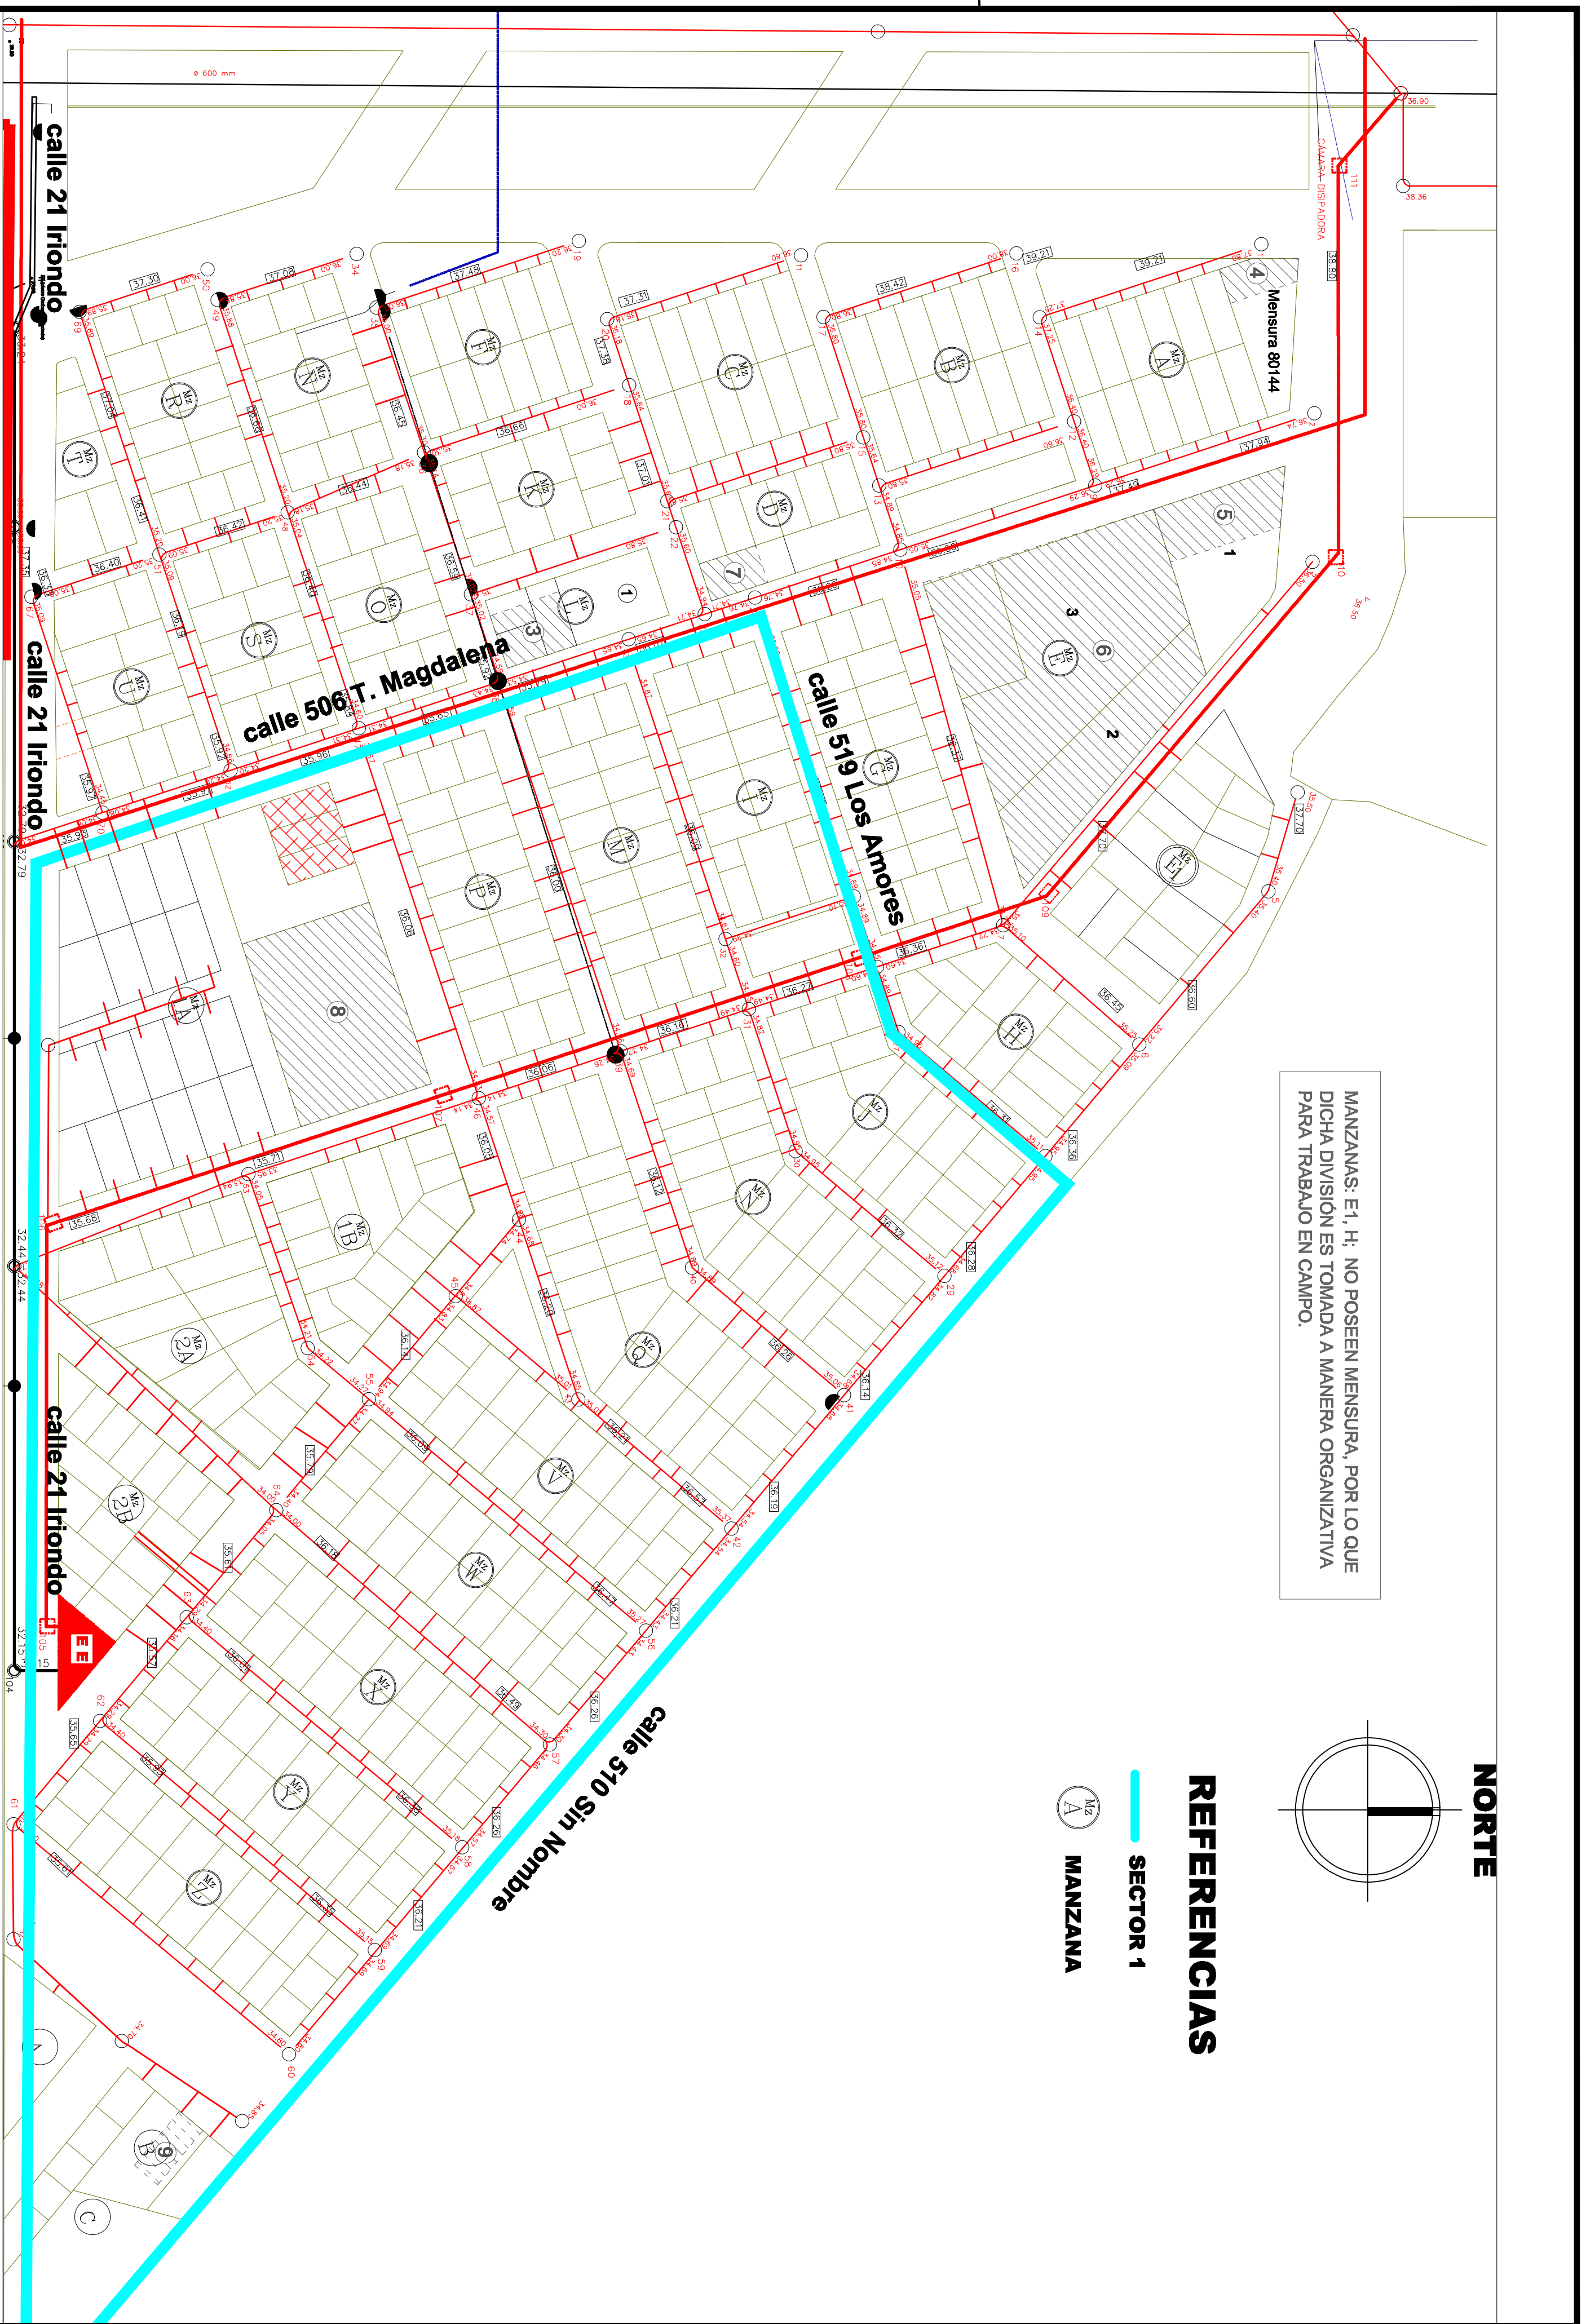


MUNICIPALIDAD DE LA CIUDAD DE RECONQUISTA  
PROMEBA - PROGRAMA DE MEJORAMIENTO DE BARRIOS  
PROYECTO DE MEJORAMIENTO DE LOS BARRIOS 'LA CORTADA'

SECTOR LA CORTADA  
PLANTA PLANIMETRICA Y  
ESCURRIMIENTO PLUVIAL

RELEVÓ:	DIBUJÓ:	ESCALA:	FECHA:
		1:1200	MAYO 2021

HOJA  
**02**

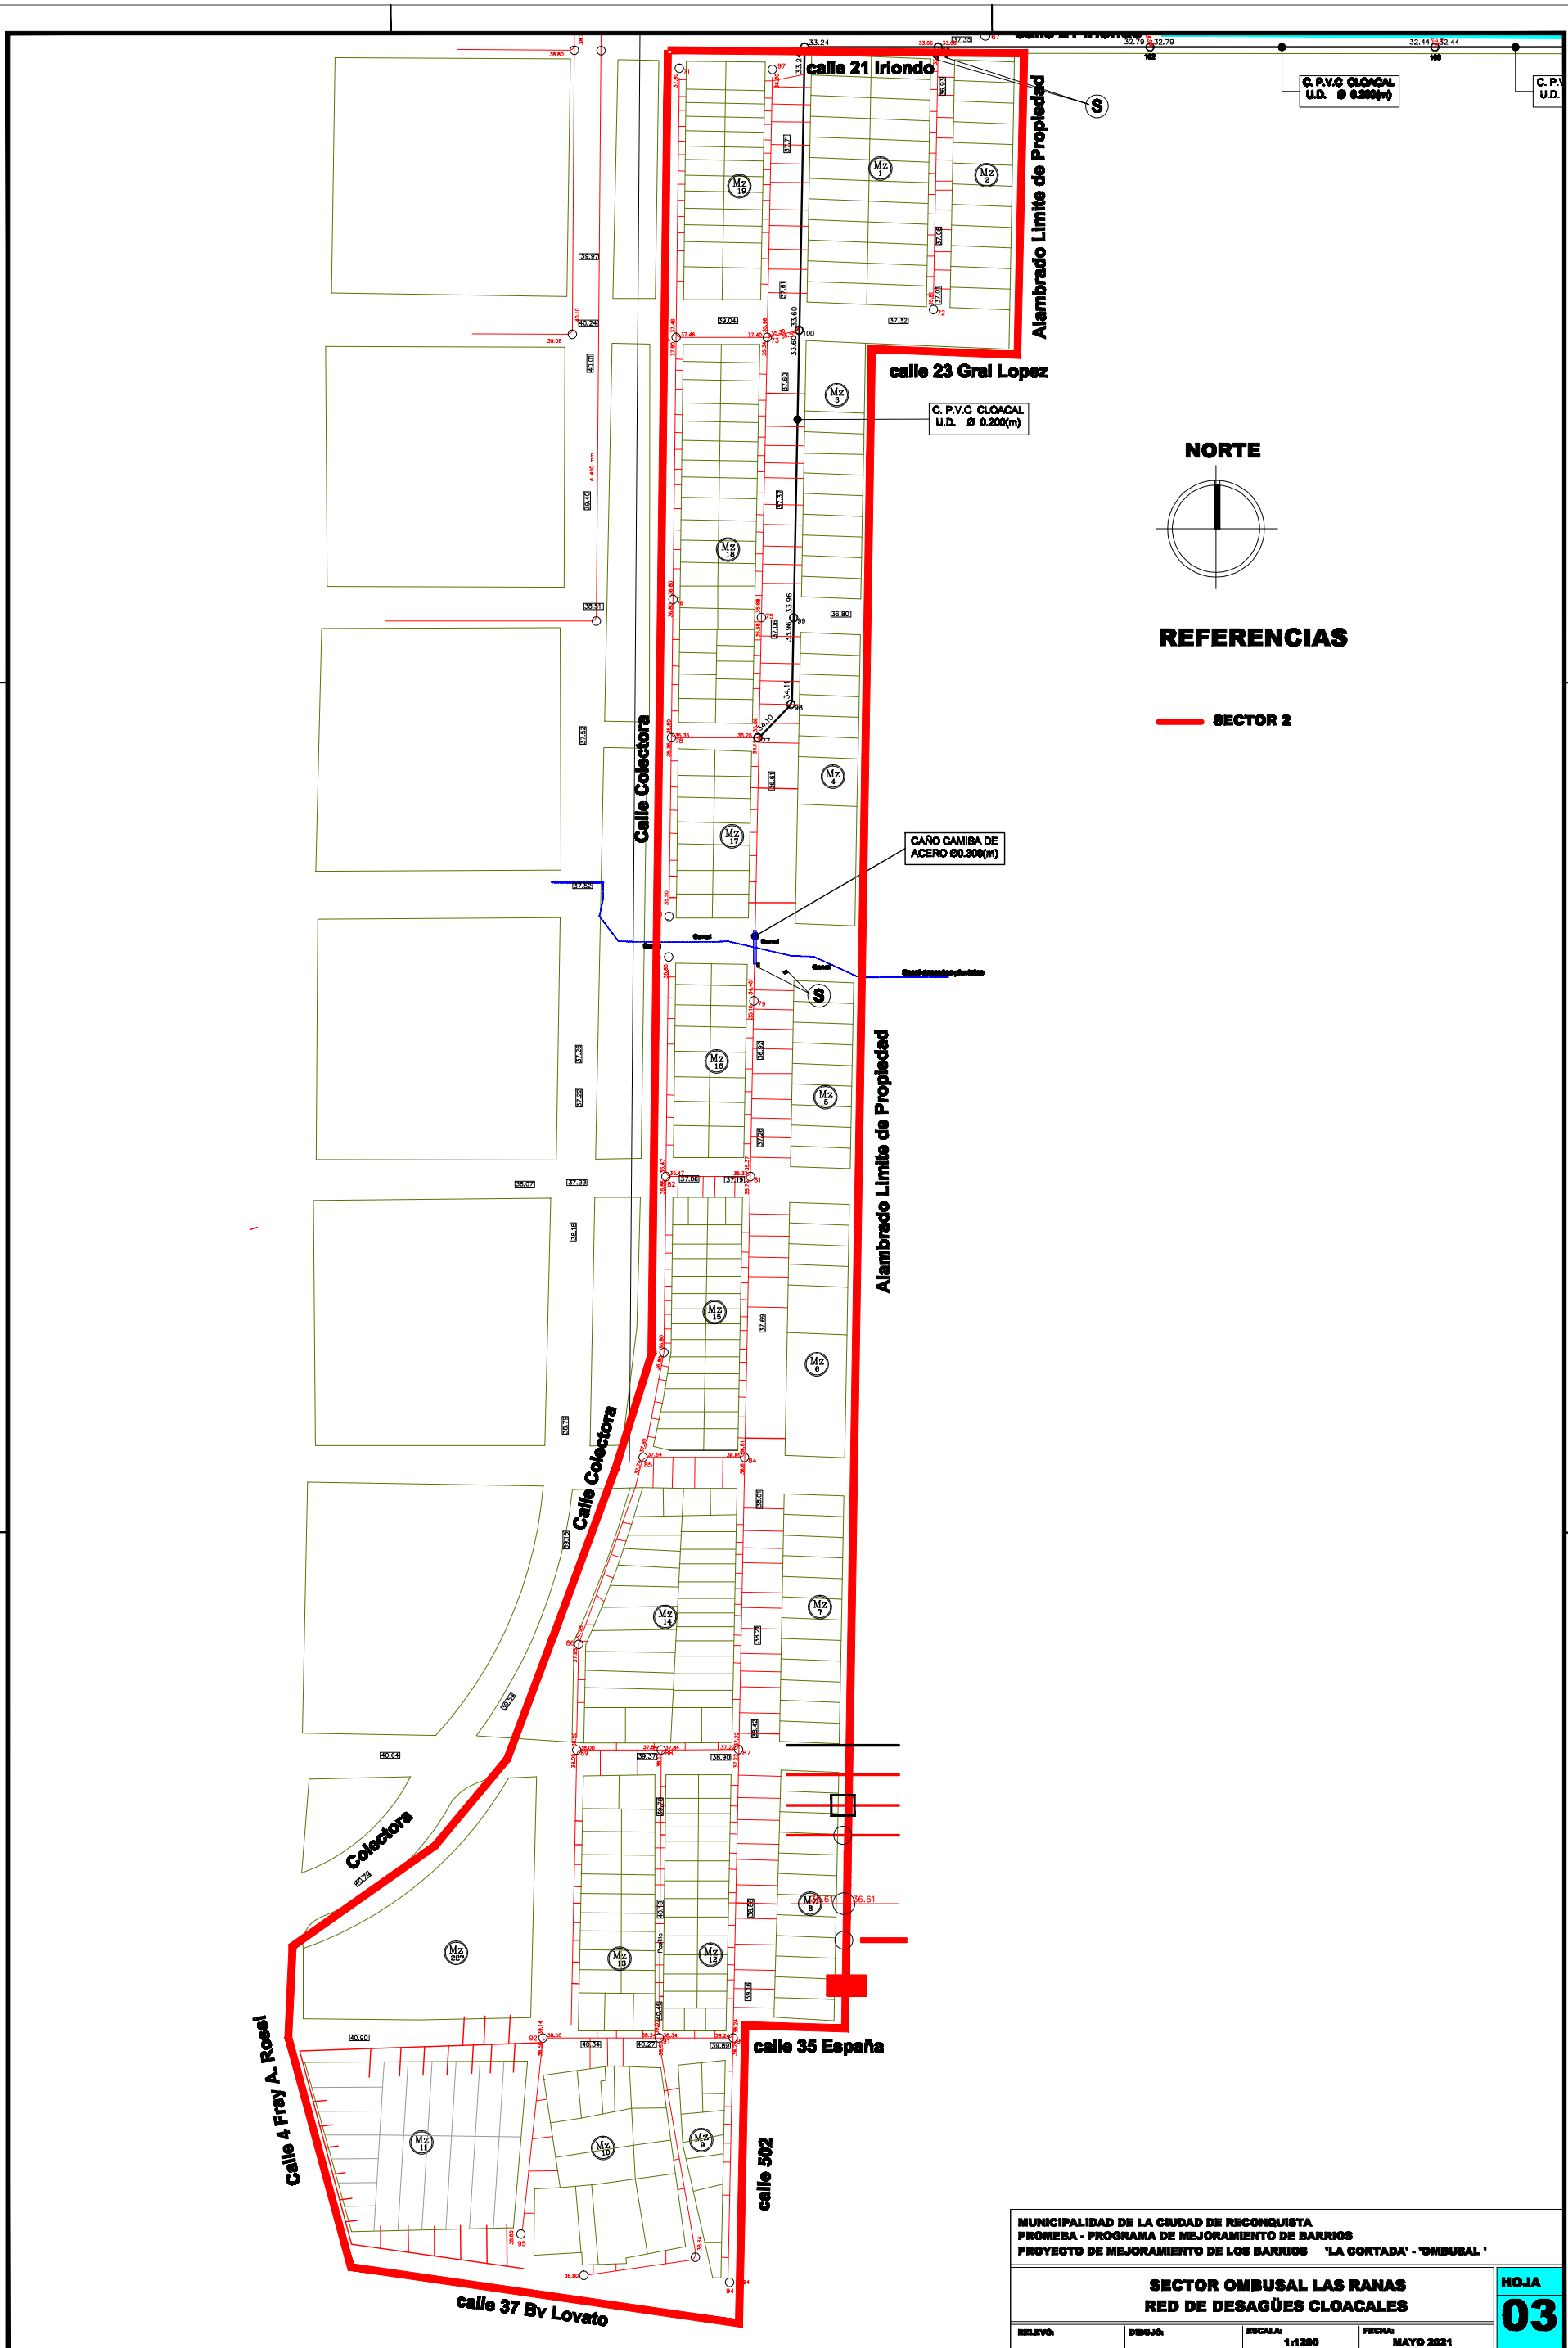

**REFERENCIAS**


— SECTOR 2

MUNICIPALIDAD DE LA CIUDAD DE RECONQUISTA  
 PRIMERA - PROGRAMA DE MEJORAMIENTO DE BARRIOS  
 PROYECTO DE MEJORAMIENTO DE LOS BARRIOS 'LA CORTADA' - 'OMBUSAL'

**SECTOR OMBUSAL LAS RANAS  
 RED DE DESAGÜES CLOCALES**

RELEVÓ:      DIBUJÓ:      ESCALA: 1:1200      FECHA: MAYO 2021

HOJA  
**03**

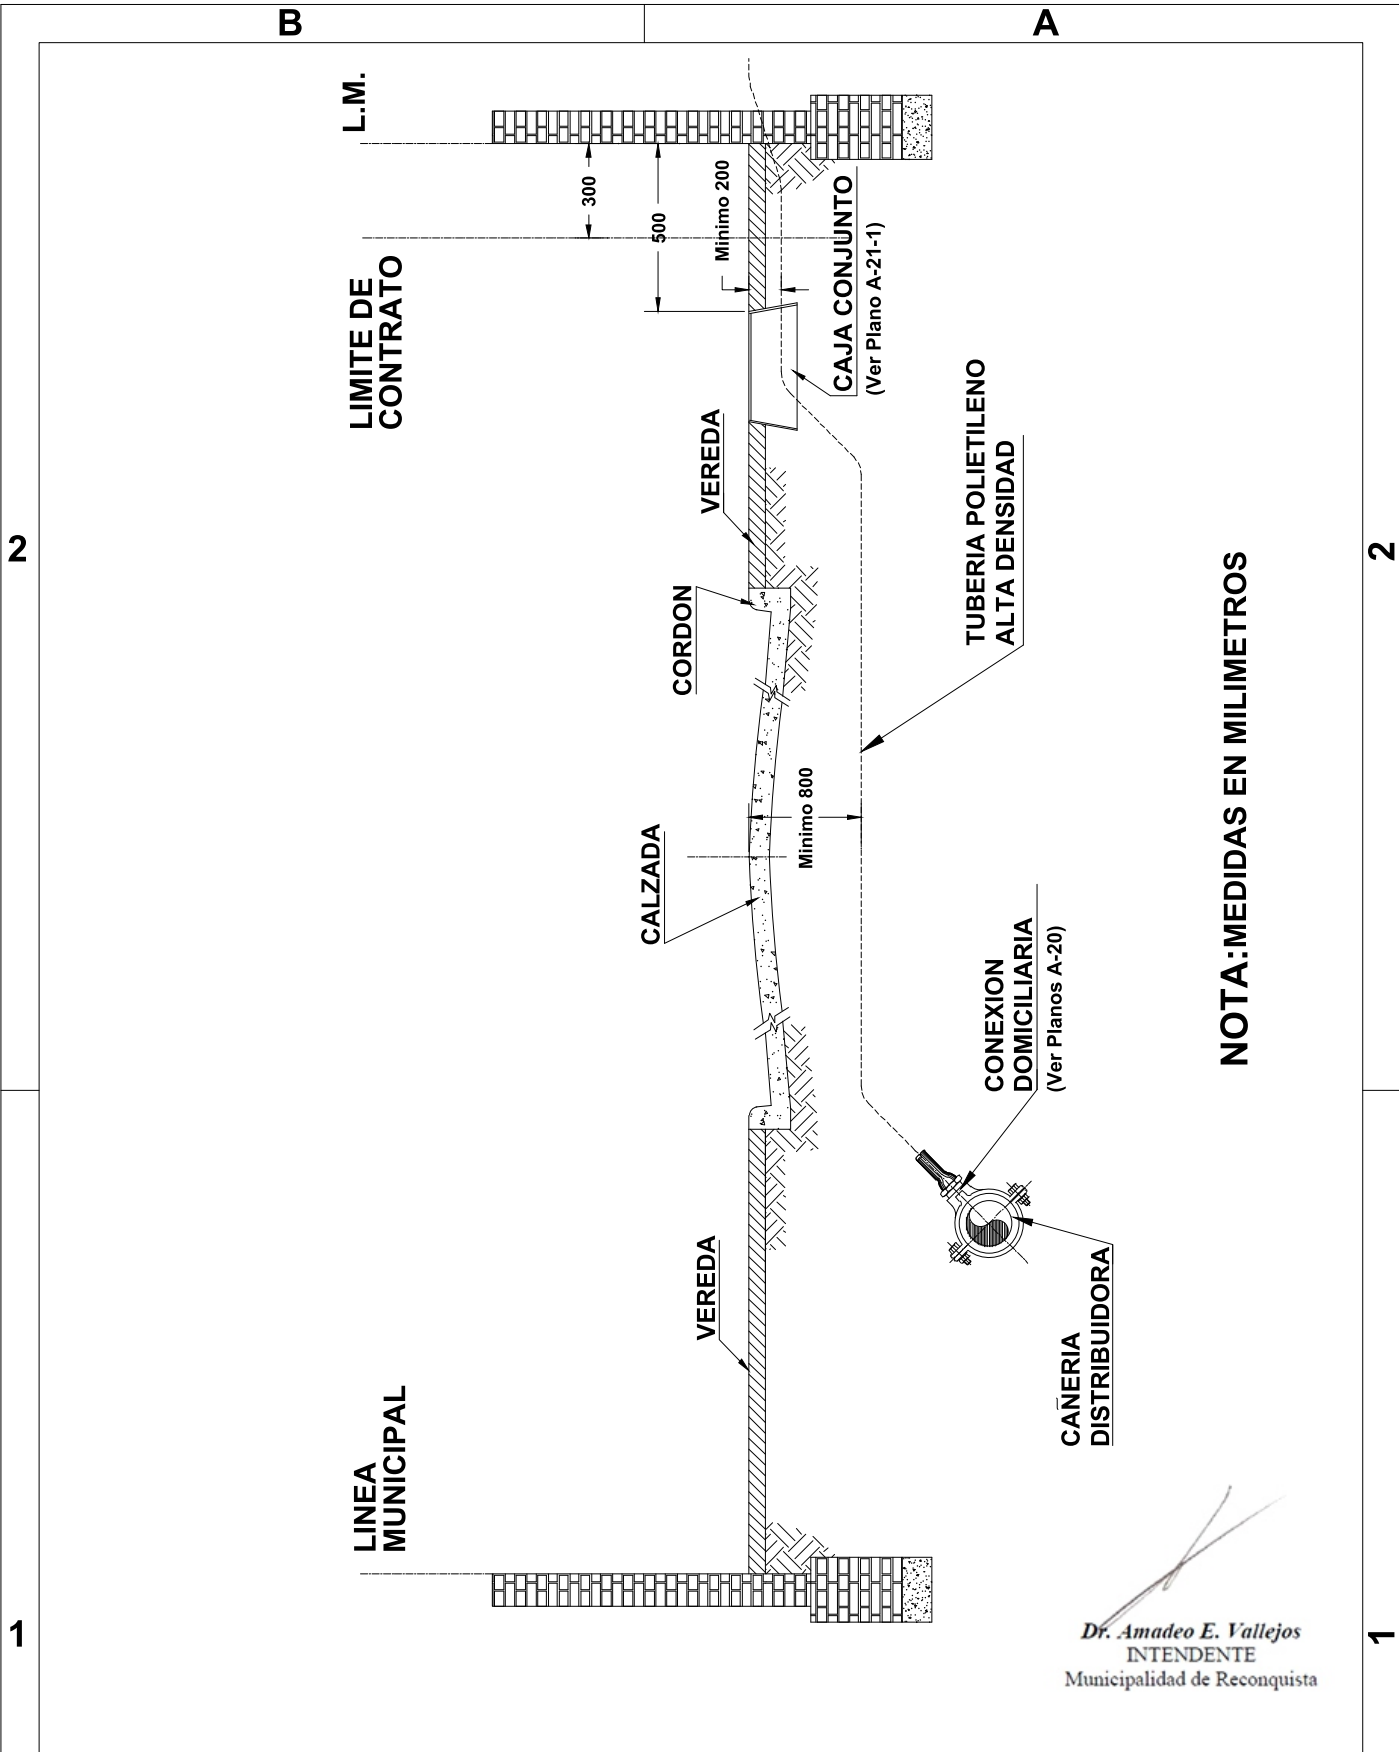


**NOTA: MEDIDAS EN MILIMETROS**

*Dr. Amadeo E. Vallejos*  
 INTENDENTE  
 Municipalidad de Reconquista

<b>BARRIO LA CORTADA</b> <b>BARRIO OMBUSAL</b>		Fecha:
<b>P R O . M E . B A .</b> <b>MUNICIPALIDAD DE RECONQUISTA - Pcia. Santa Fe</b>		<b>Plano N°</b>
PLANO DE: CONEXION DE AGUA DISTRIBUIDORA EN VEREDA OPUESTA		



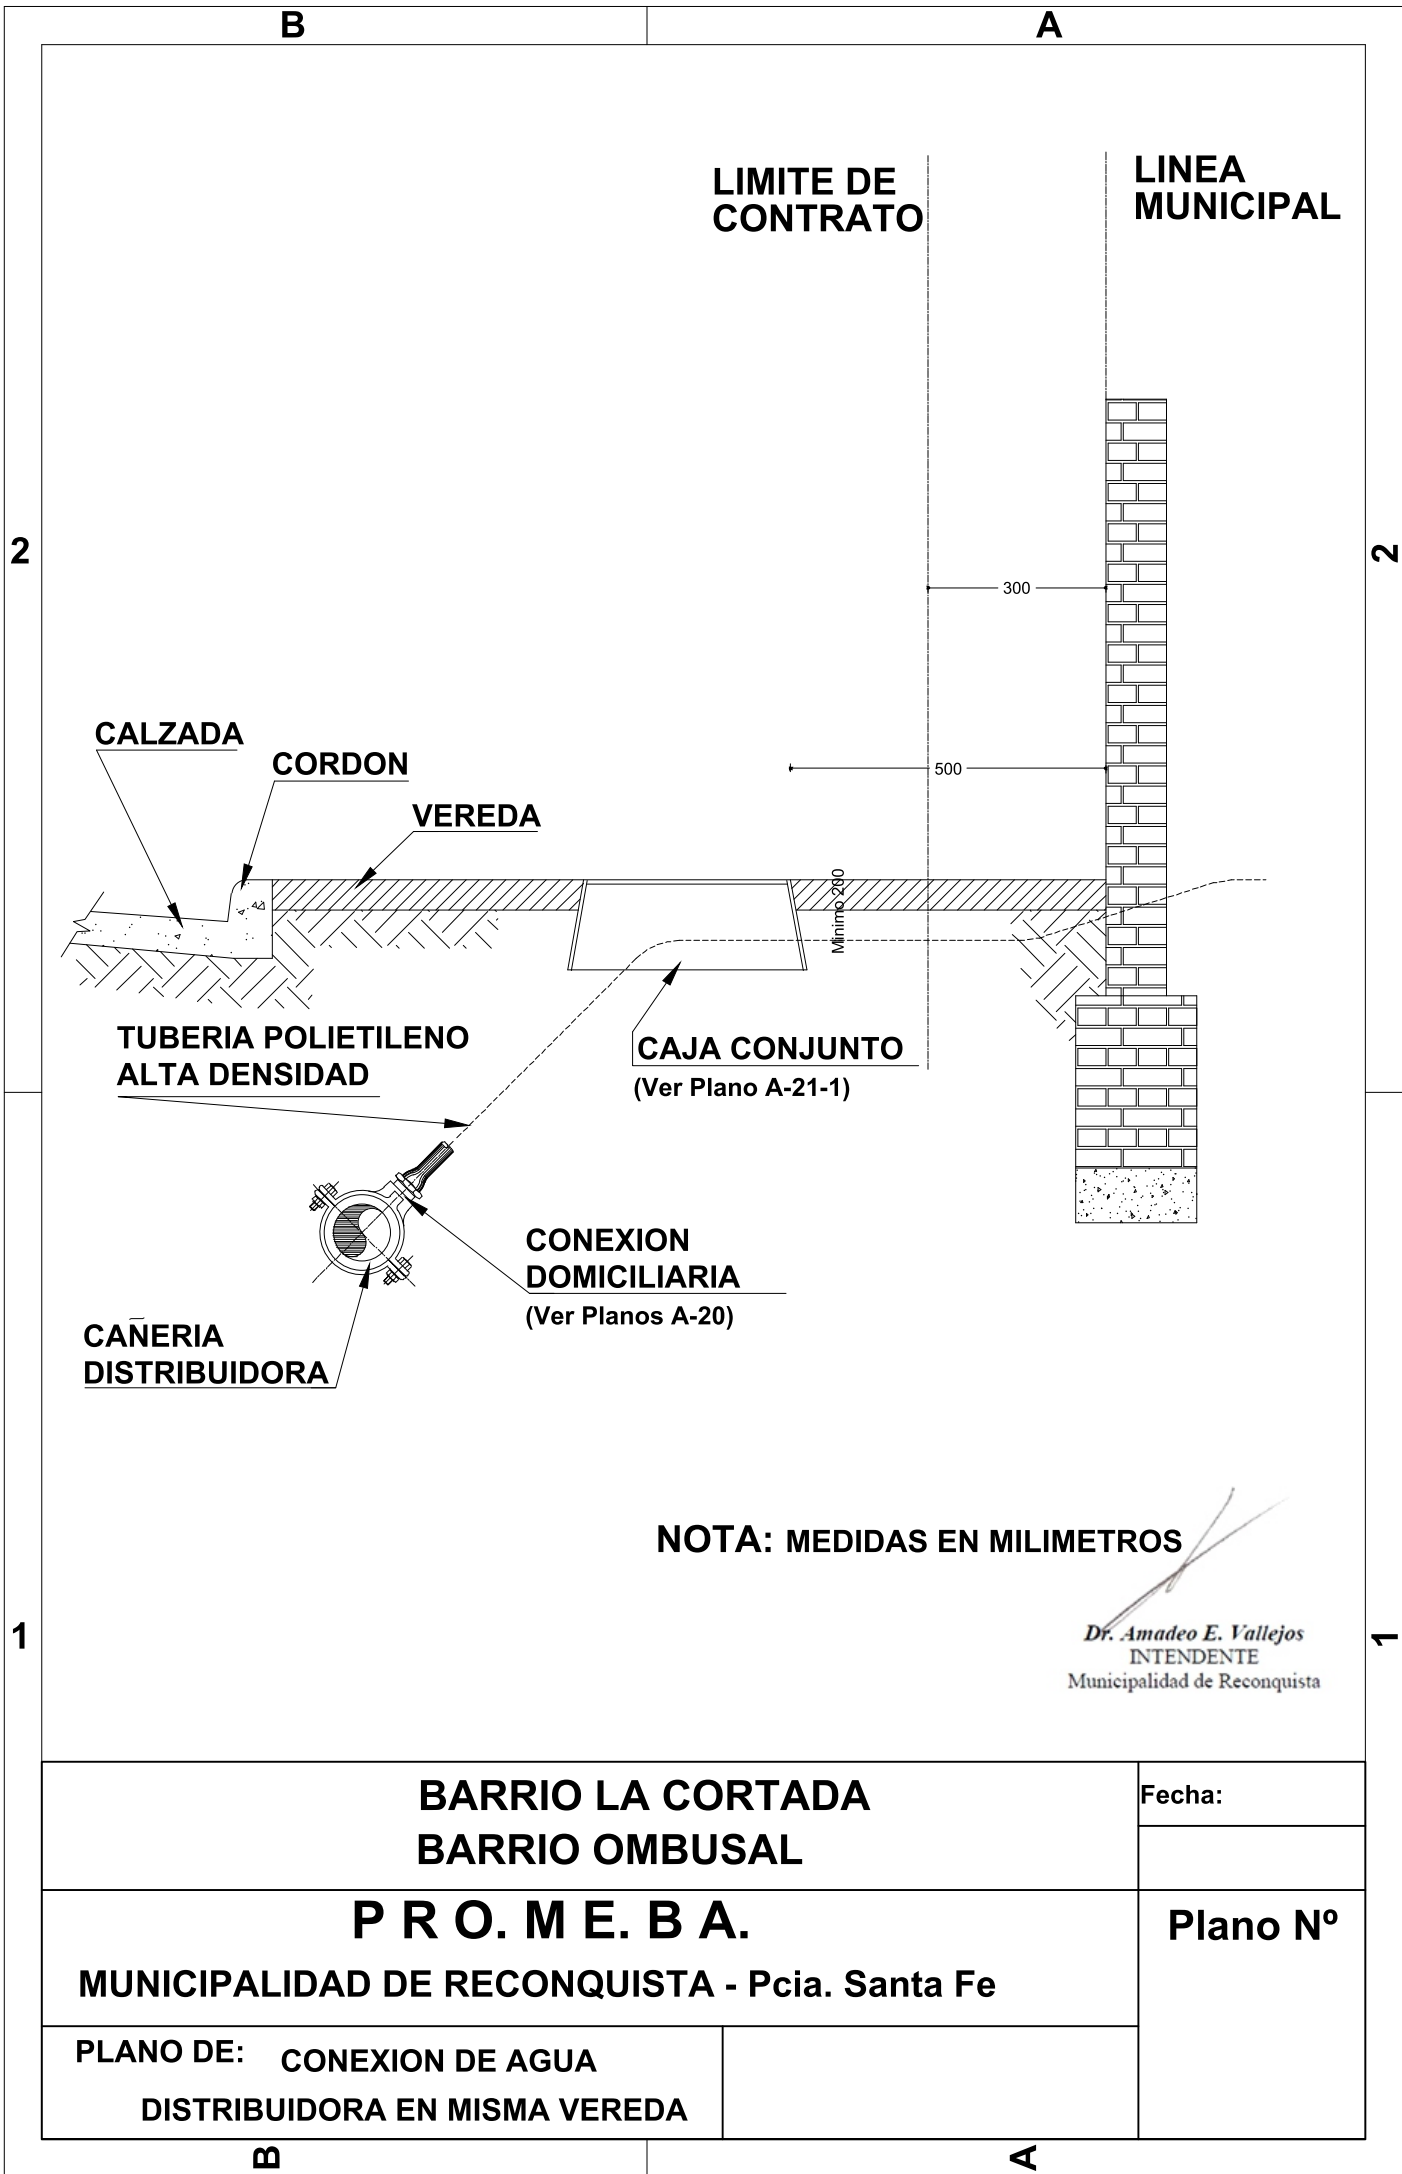

**NOTA: MEDIDAS EN MILIMETROS**

*Dr. Amadeo E. Vallejos*  
**INTENDENTE**  
 Municipalidad de Reconquista

<b>BARRIO LA CORTADA</b>		Fecha:
<b>BARRIO OMBUSAL</b>		
<b>P R O . M E . B A .</b>		Plano N°
<b>MUNICIPALIDAD DE RECONQUISTA - Pcia. Santa Fe</b>		
PLANO DE: CONEXION DE AGUA		
DISTRIBUIDORA EN MISMA VEREDA		

B


A

2

2

1

1

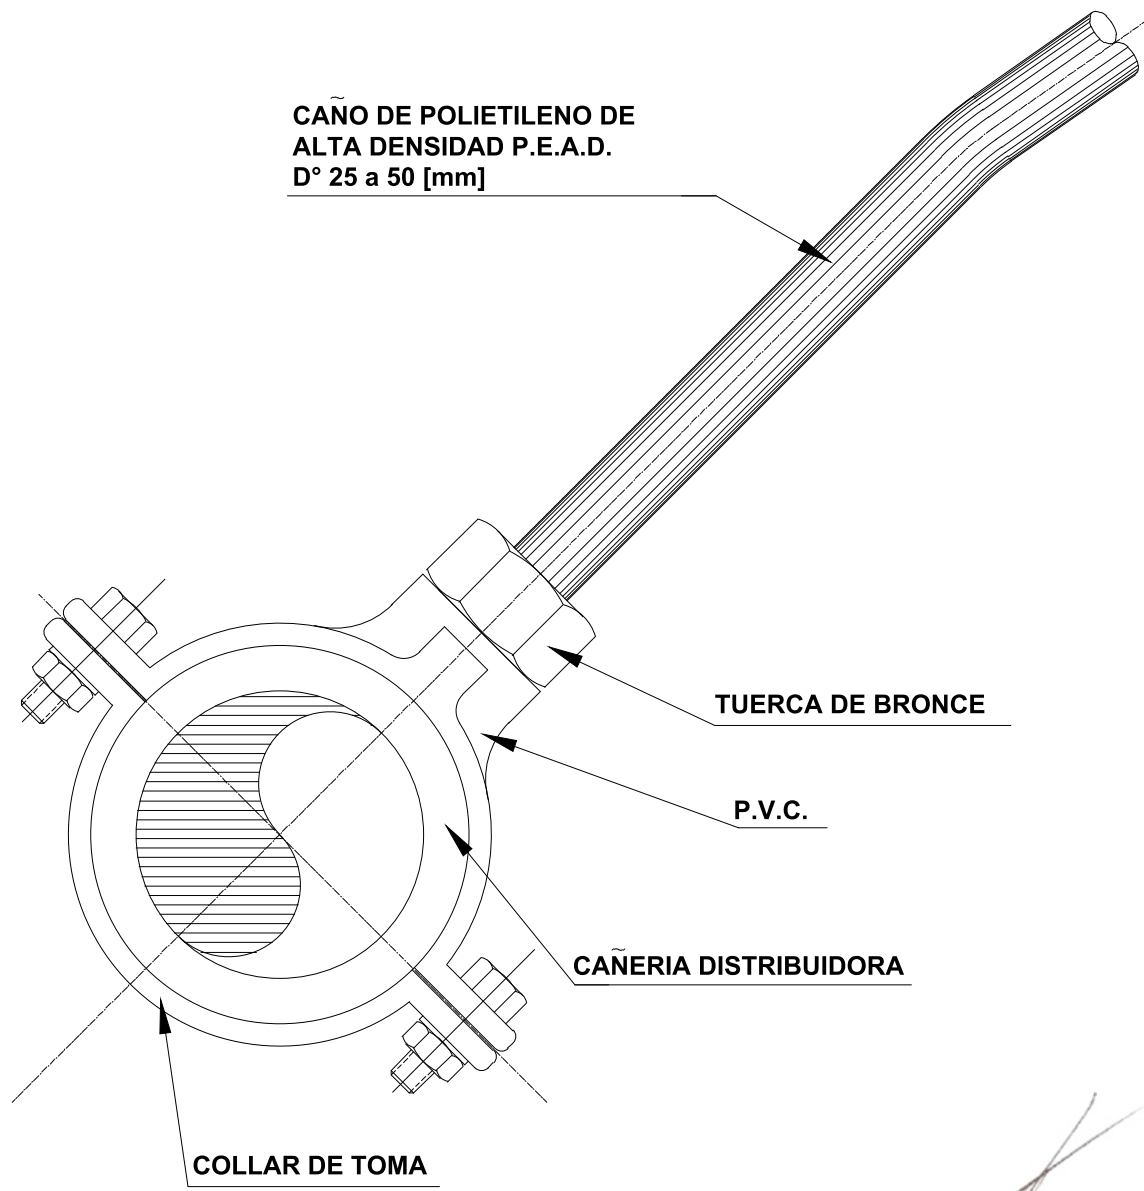

CAÑO DE POLIETILENO DE  
ALTA DENSIDAD P.E.A.D.  
D° 25 a 50 [mm]

TUERCA DE BRONCE

P.V.C.

CAÑERIA DISTRIBUIDORA

COLLAR DE TOMA


*Dr. Amadeo E. Vallejos*  
INTENDENTE  
Municipalidad de Reconquista

<b>BARRIO LA CORTADA</b> <b>BARRIO OMBUSAL</b>		Fecha:
<b>P R O . M E . B A .</b> <b>MUNICIPALIDAD DE RECONQUISTA - Pcia. Santa Fe</b>		Plano N°
PLANO DE:		
CONEXIONES DOMICILIARIAS		

B

A



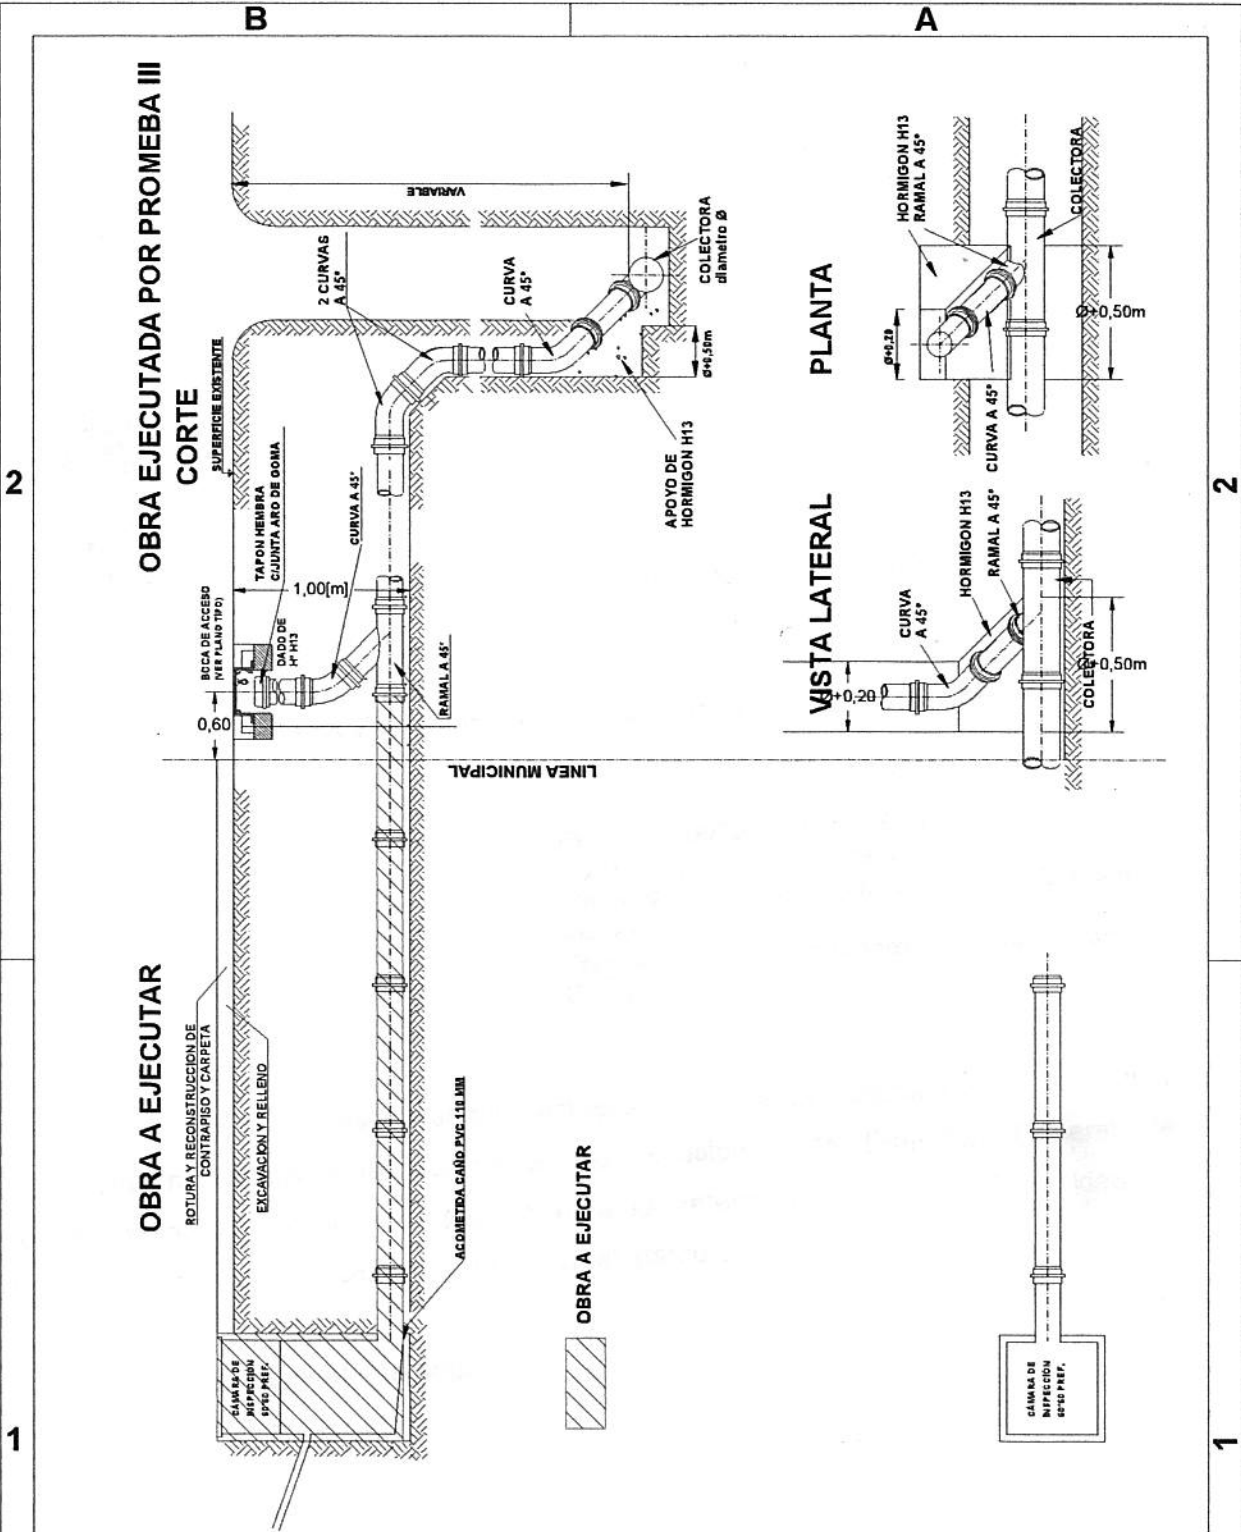

**OBRA EJECUTADA POR PROMEBA III**

**CORTE**

**OBRA A EJECUTAR**

ROTURA Y RECONSTRUCCION DE CONTRAPISO Y CARPETA

EXCAVACION Y RELLENIO

**OBRA A EJECUTAR**

**BARRIO LA CORTADA  
BARRIO OMBUSAL**

**P R O . M E . B . A .**

**MUNICIPALIDAD DE RECONQUISTA - Pcia. Santa Fe**

**PLANO DE: CONEXION DE CLOACA  
DISTRIBUIDORA EN VEREDA OPUESTA**

Fecha:


Plano N°

**PLANTA**


**VISTA LATERAL**

# CONEXION DOMICILIARIA CORTA TIPO 1 < 5 mt de LM

CORTE

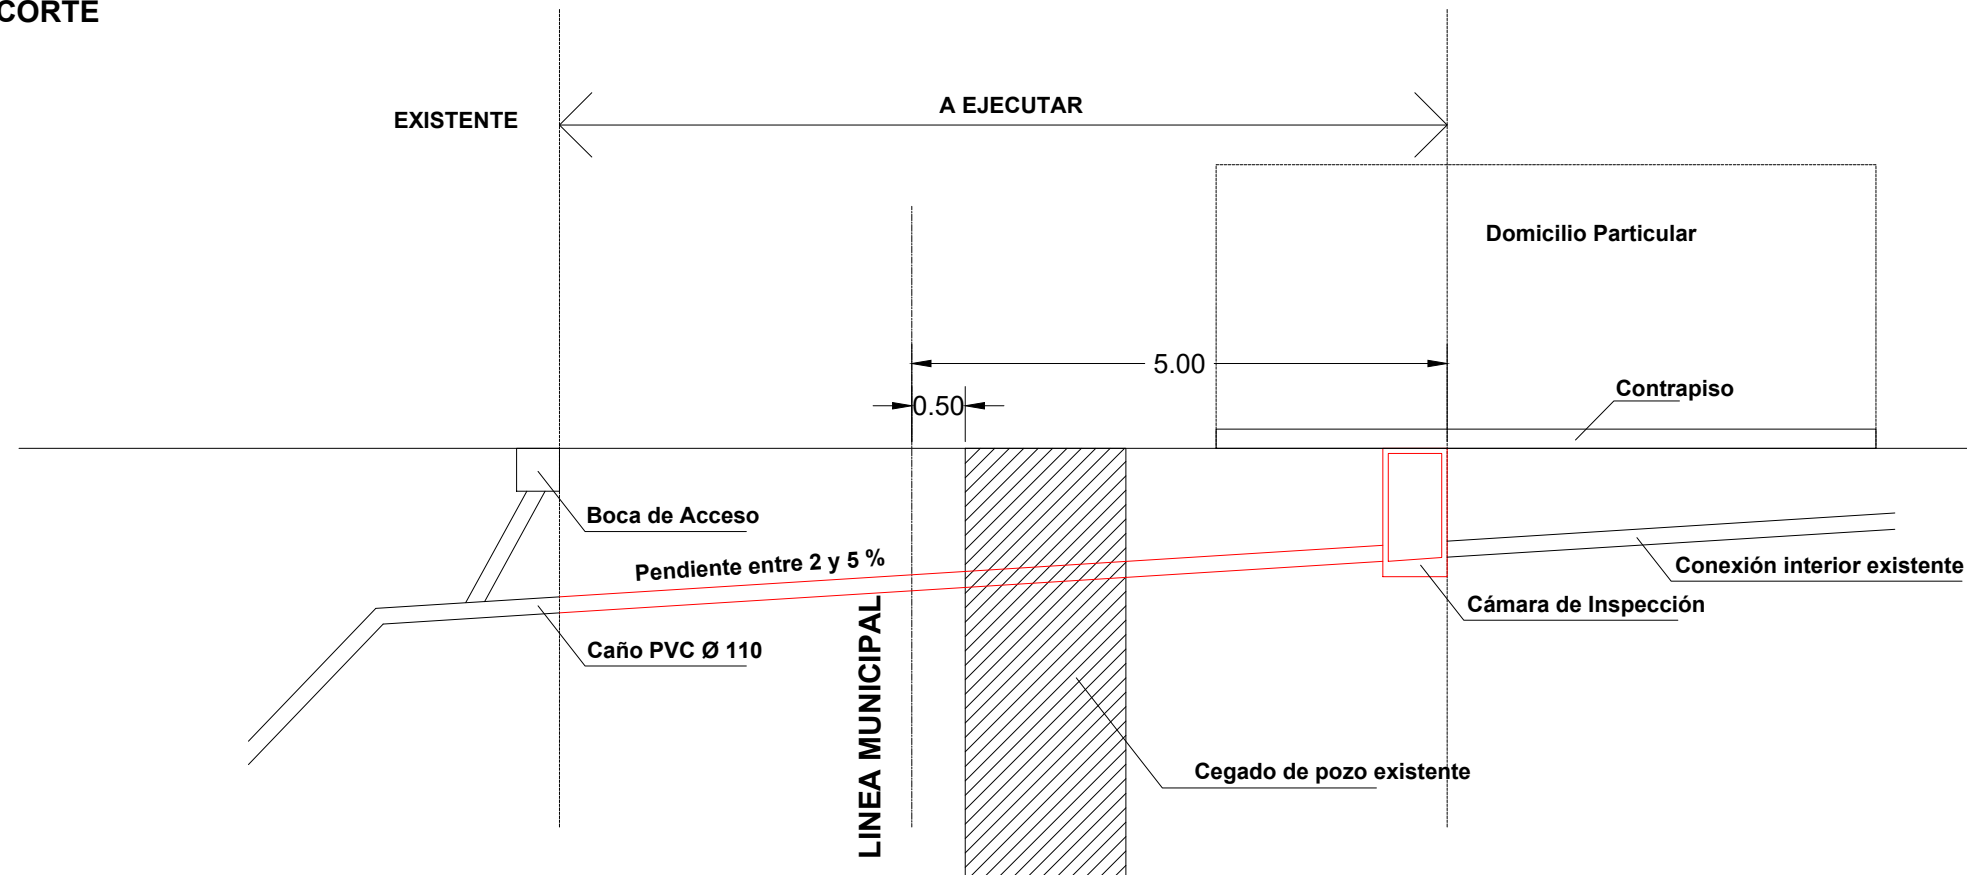

PLANTA

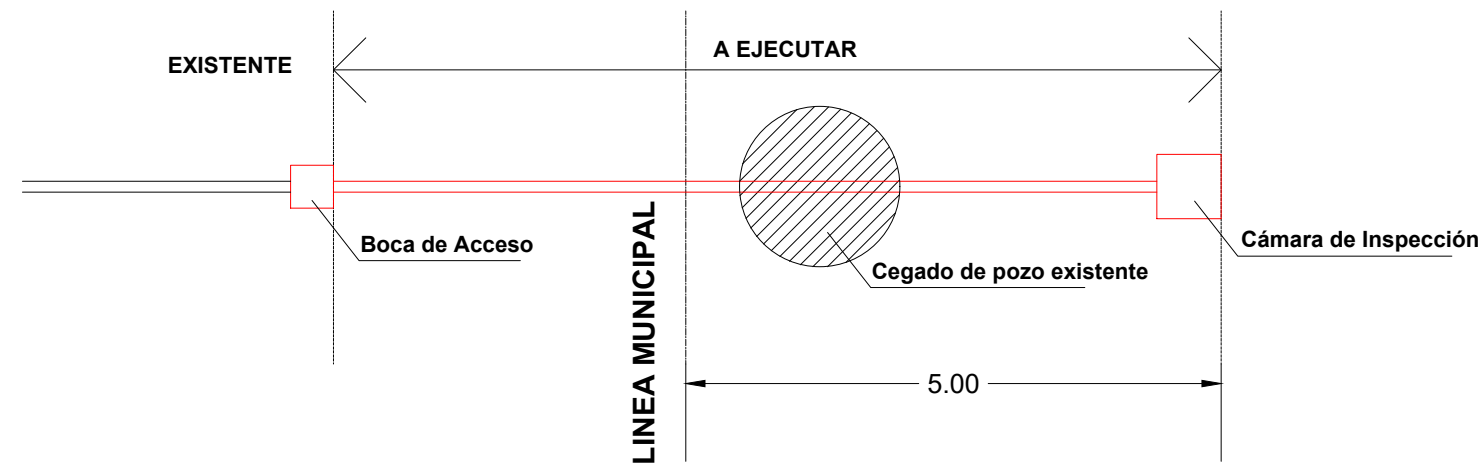

## P R O. M E. B A.

MUNICIPALIDAD DE RECONQUISTA - Pcia. Santa Fe

Fecha: Ago 2020

BARRIO LA CORTADA


PLANO: CONEXION DOMICILIARIA CORTA TIPO 1 < 5 mt de LM

Plano N° 1




# CONEXIÓN DOMICILIARIA LARGA TIPO 1 > 5 mt < 20 mt

CORTE

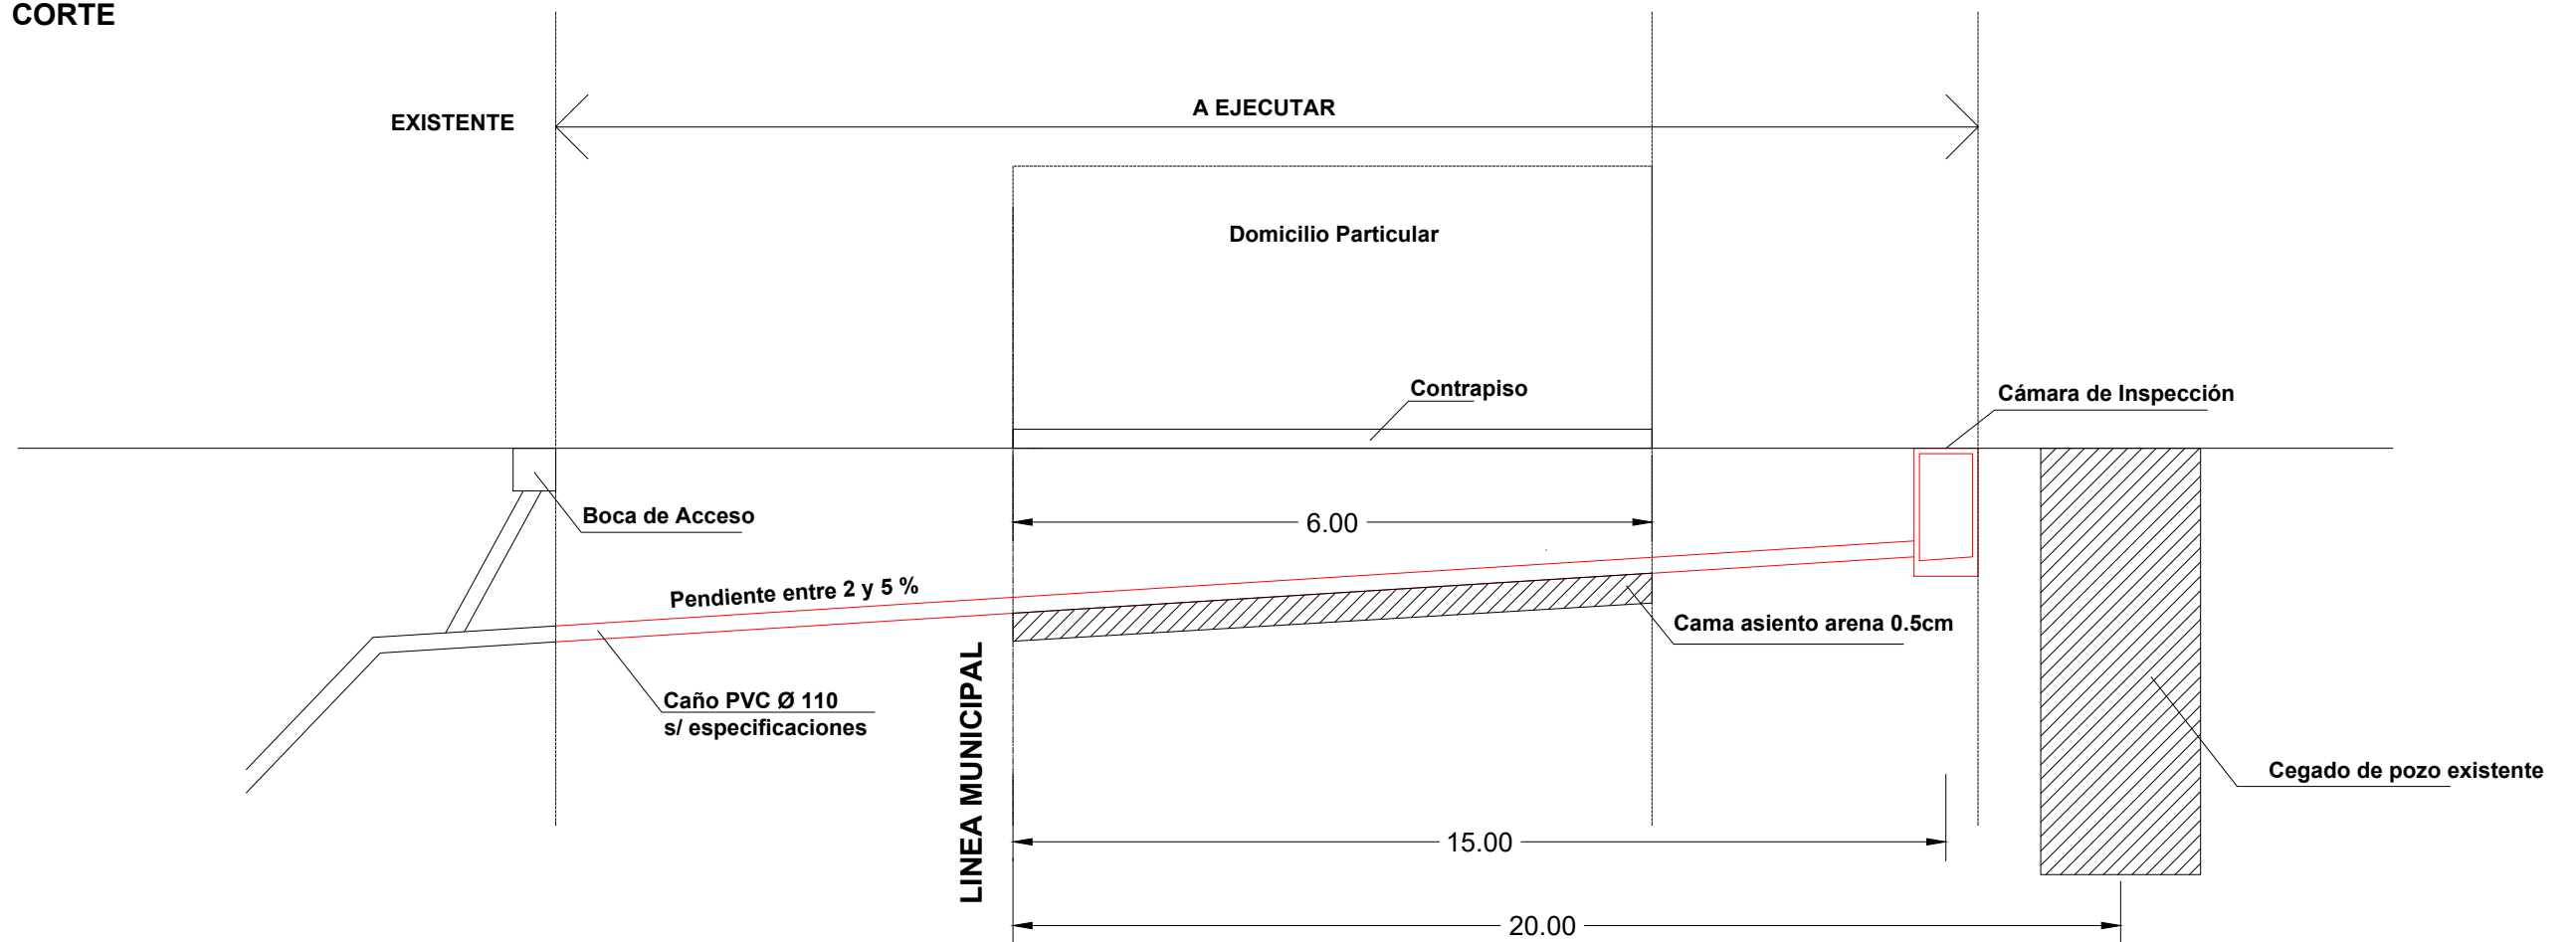

PLANTA

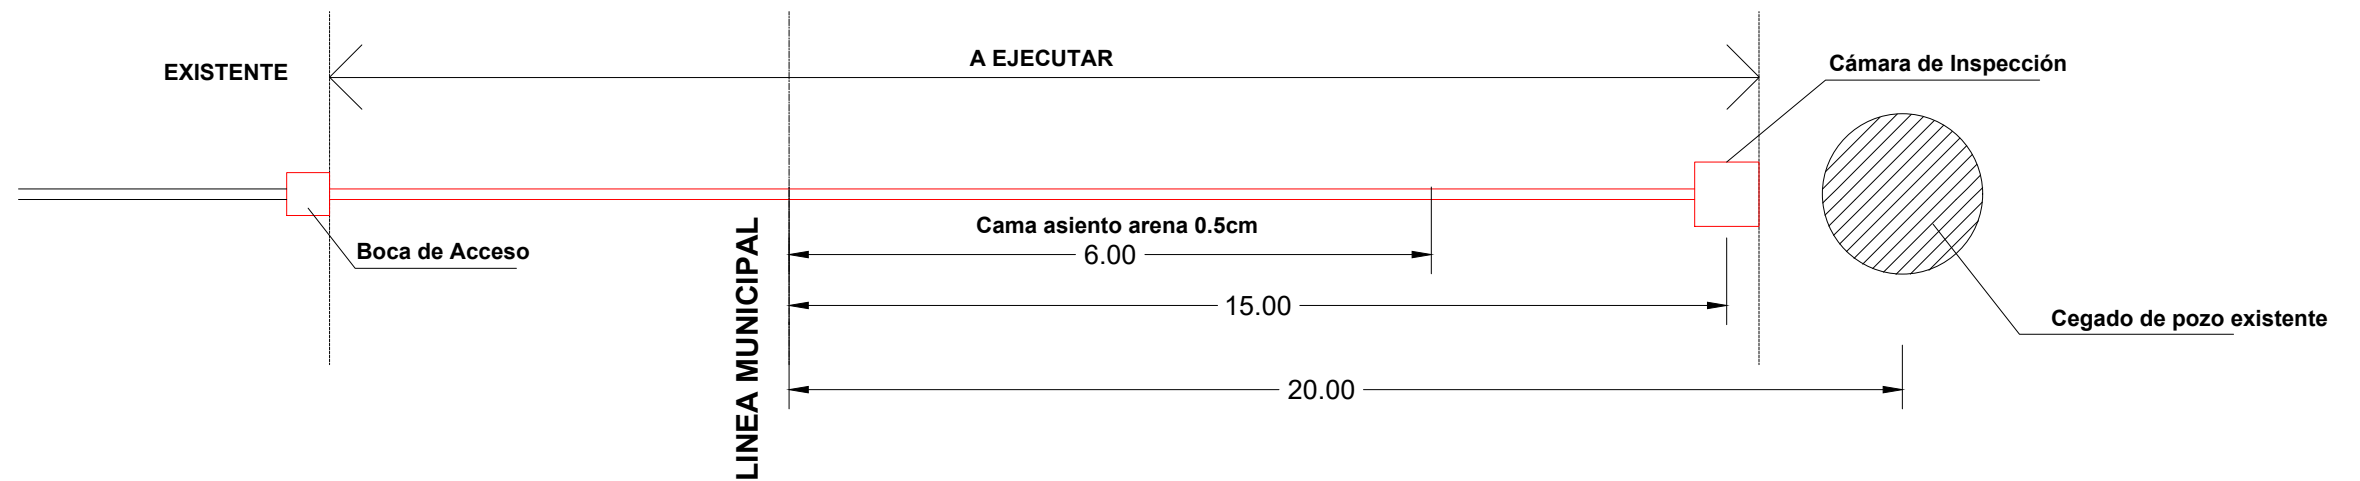

## P R O. M E. B A.

MUNICIPALIDAD DE RECONQUISTA - Pcia. Santa Fe

Fecha: Ago 2020

BARRIO LA CORTADA

PLANO: CONEXIÓN DOMICILIARIA LARGA TIPO 1 > 5 mt < 20 mt

Plano N° 2