


**PLANTA RED DE DRENAJE**  
**ESC 1:7500**

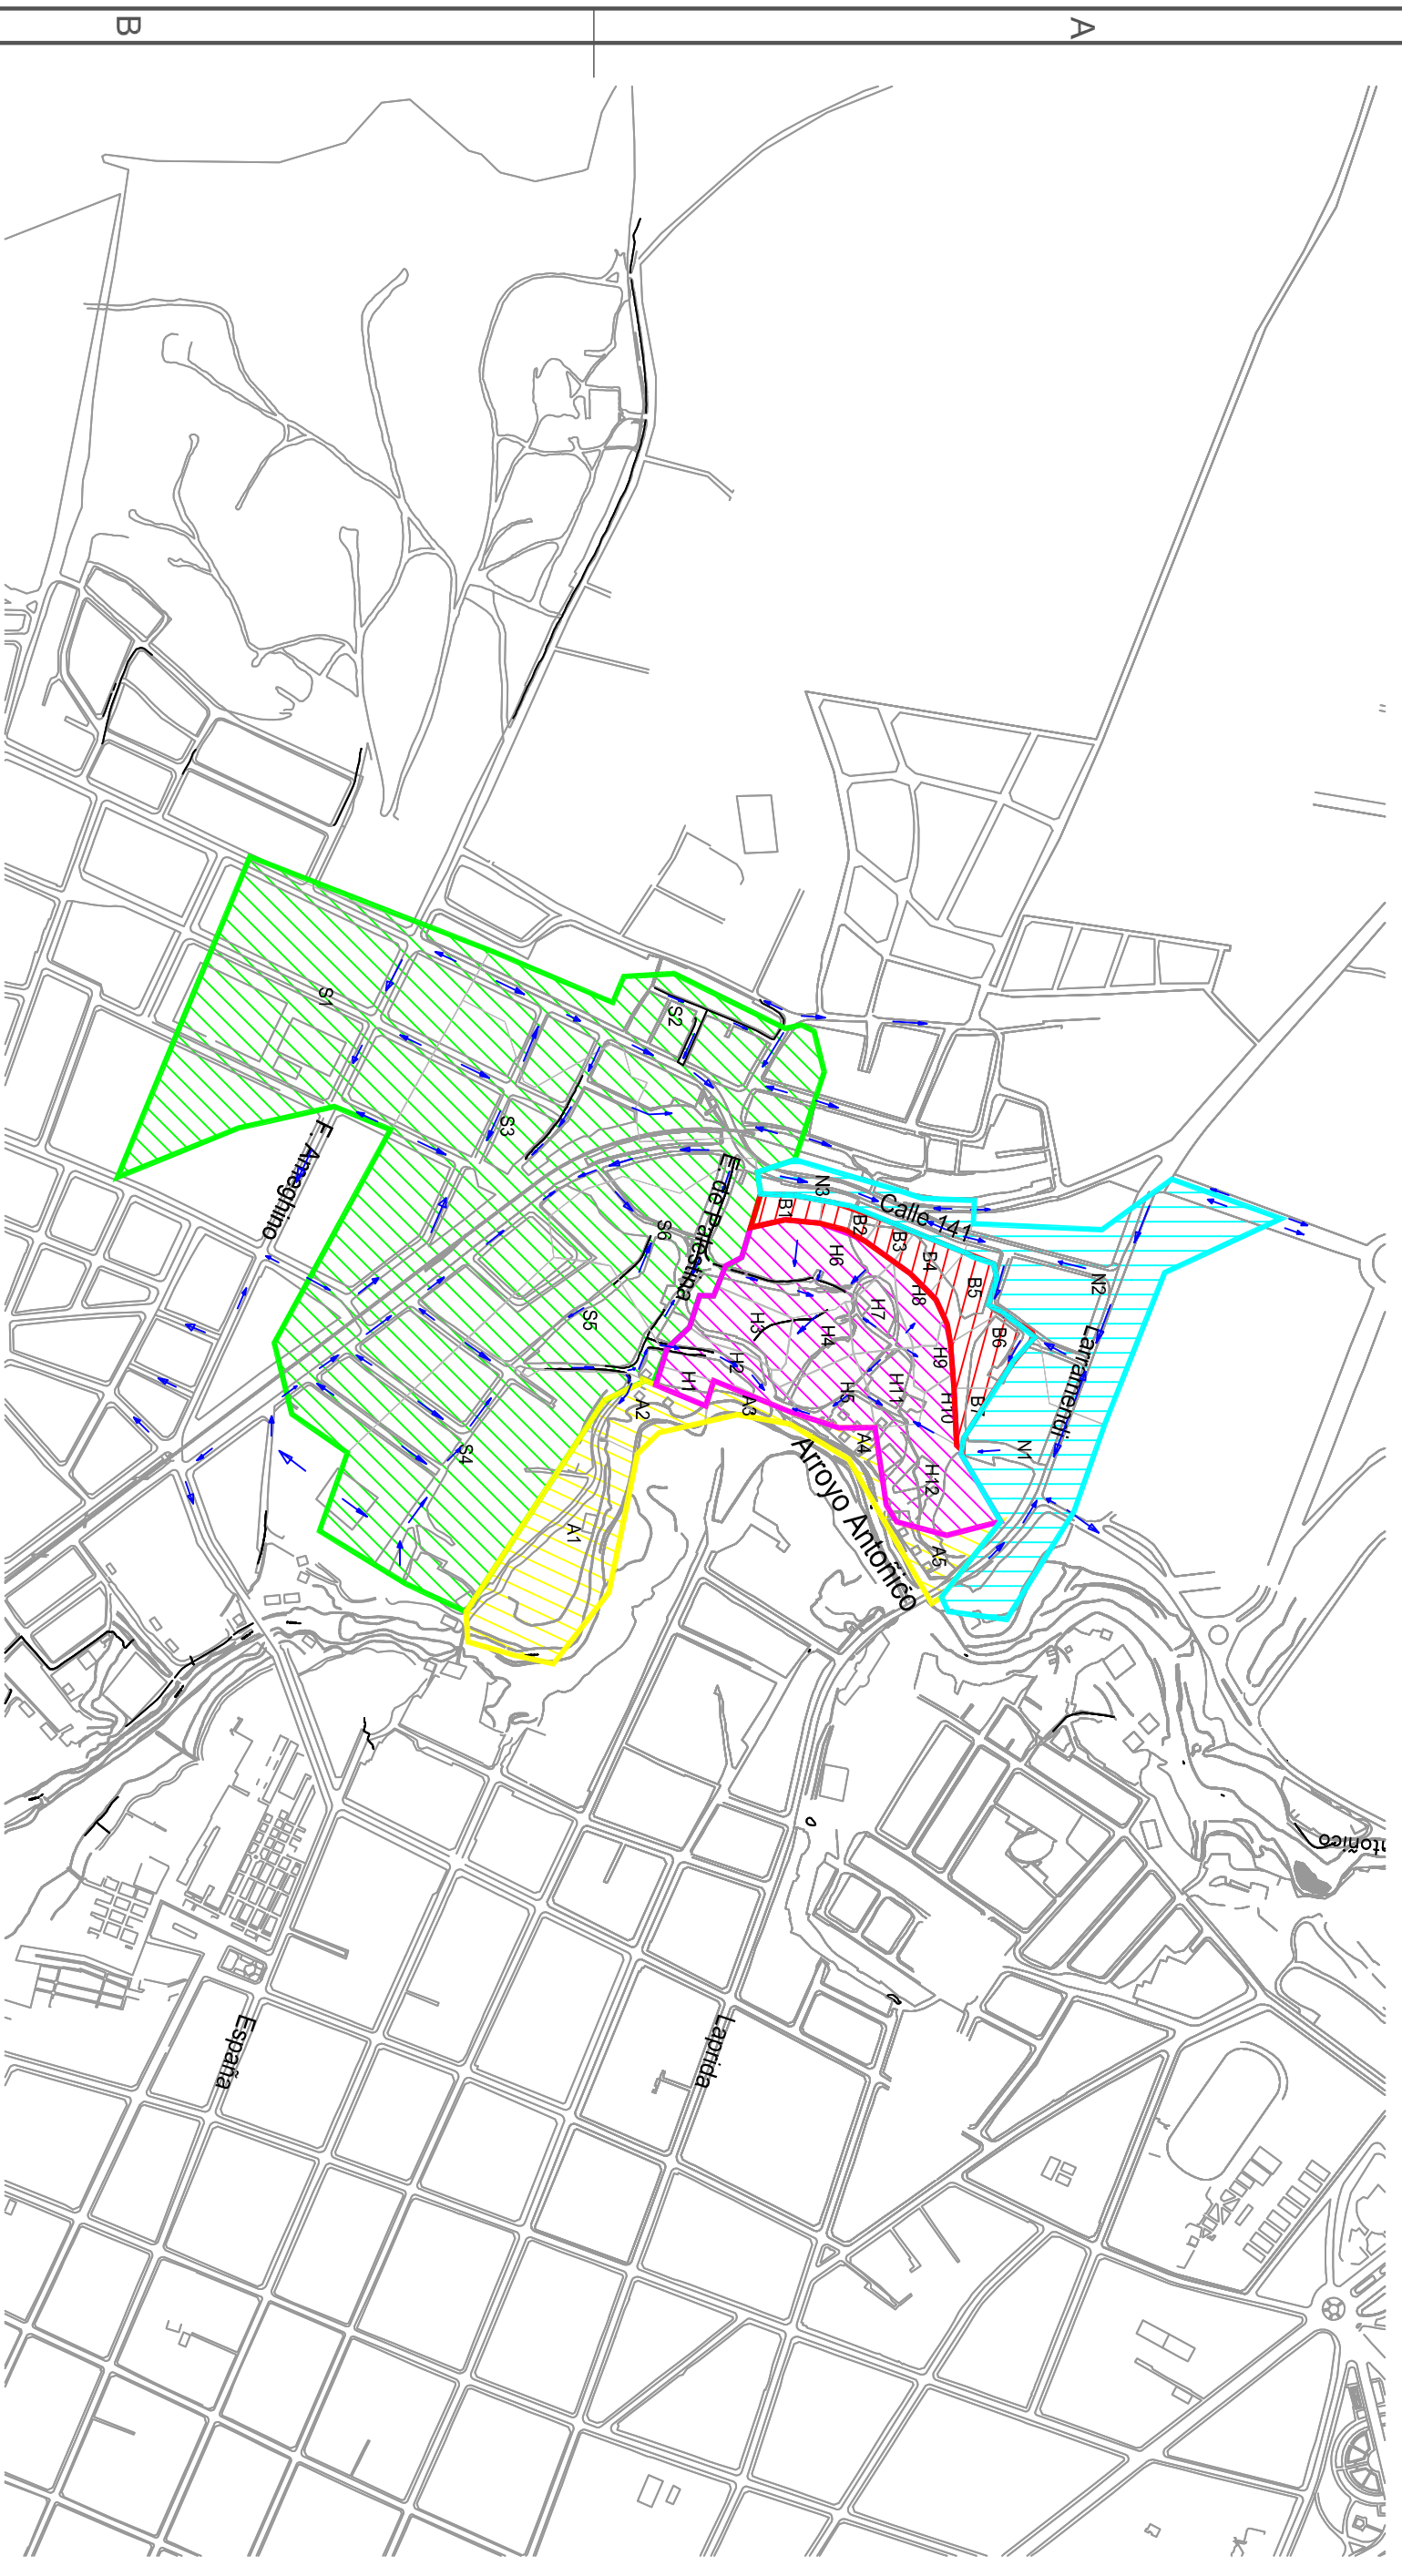

**REFERENCIAS**

- CUENCA SUR █
- CUENCA NORTE █
- CUENCA BARRIO HUMITO █
- CUENCA A° ANTONIÑO █
- CUENCA BARRANCA █
- SUBCUENCAS █
- SENTIDO DE ESCURRIMIENTO →



**MUNICIPALIDAD DE PARANÁ**  
 Unidad Ejecutora Municipal  
 PROGRAMA MEJORAMIENTO DE BARRIOS III  
 OBRA: ESTABILIZACIÓN DE BARRANCAS Y OBRAS COMPLEMENTARIAS



UBICACIÓN: BARRIO HUMITO - PARANÁ, ENTRE RÍOS  
 PLANO: PLANTA - UBICACIÓN Y RED DE DRENAJE

ESC.: 1:7500  
 FECHA: Julio 2013  
 PLANO N°:

**01**