


Planimetría General ETAPA 3
Escala 1:7.500

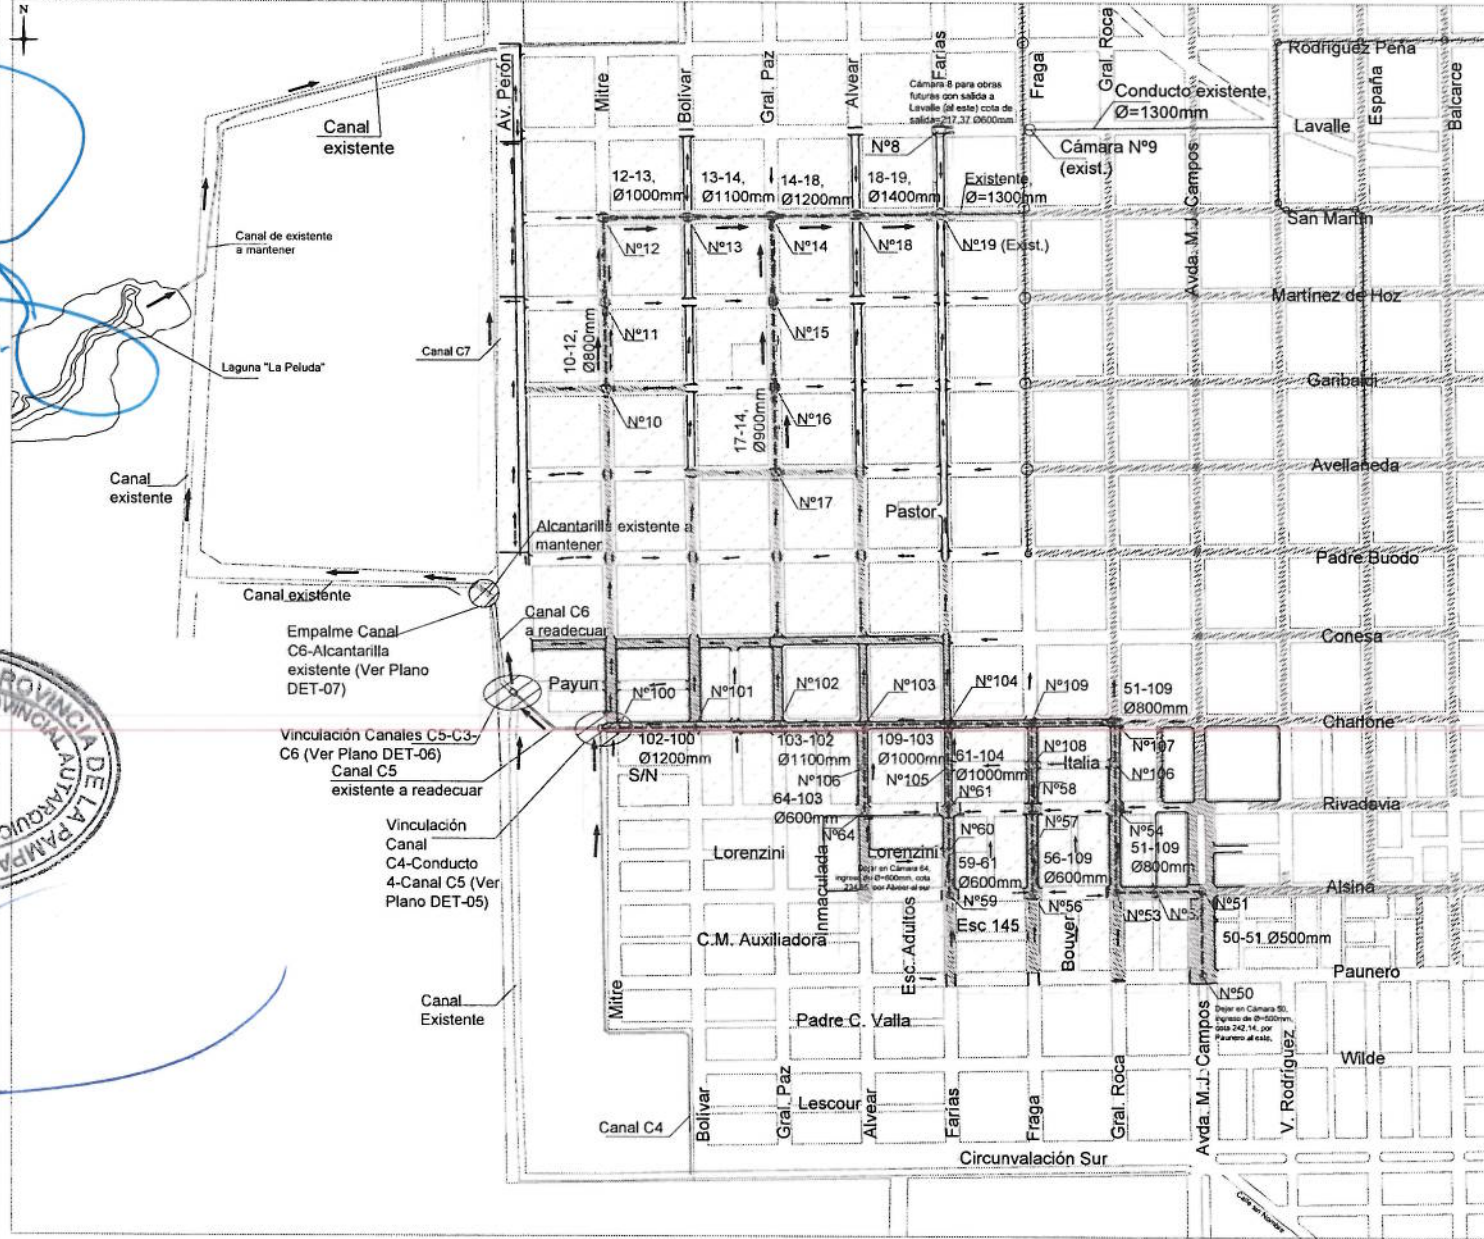

ROMINA S. MONTES DE OCA
AREADE COORD. INSTITUCIONAL
UEP. PROGRAMA
MEJORAMIENTO DE BARRIOS



C.N. WALTER RENE FACCIPIERI
COORDINACION EJECUTIVA
UEP. PROGRAMA
MEJORAMIENTO DE BARRIOS



REFERENCIAS

RELEVAMIENTO:	
	PAVIMENTO EXISTENTE
	LINEA MUNICIPAL CATASTRO
	CANAL EXISTENTE
	CONDUCTO EXISTENTE
	LINEA DE ALAMBRADO EXISTENTE
	CÁMARA EXISTENTE
PROYECTO:	
	ETAPA 3 (PROMEBA)
	PAVIMENTO PROYECTADO (PROMEBA)
	CONDUCTO PROYECTADO
	TAPA DE CÁMARA PROYECTADA
	SENTIDO DE ESCURRIMIENTO SUPERFICIAL PROYECTADO
	CANAL PROYECTADO REVESTIDO
	BADÉN PROYECTADO
	SUMIDERO VERTICAL PROYECTADO
	SUMIDERO TRANSVERSAL PROYECTADO
	Cordón Cun. Proy. en calzada a pavimentar
	Cordón Cuneta Existente.



Integral Desagües Pluviales GENERAL ACHA

PLANIMETRÍA GENERAL	Dpto. Planificación y Urbanismo
ETAPA 3	esc.: indicadas
	Visado: Fecha: Ago. 2021 PE3-01