



3180

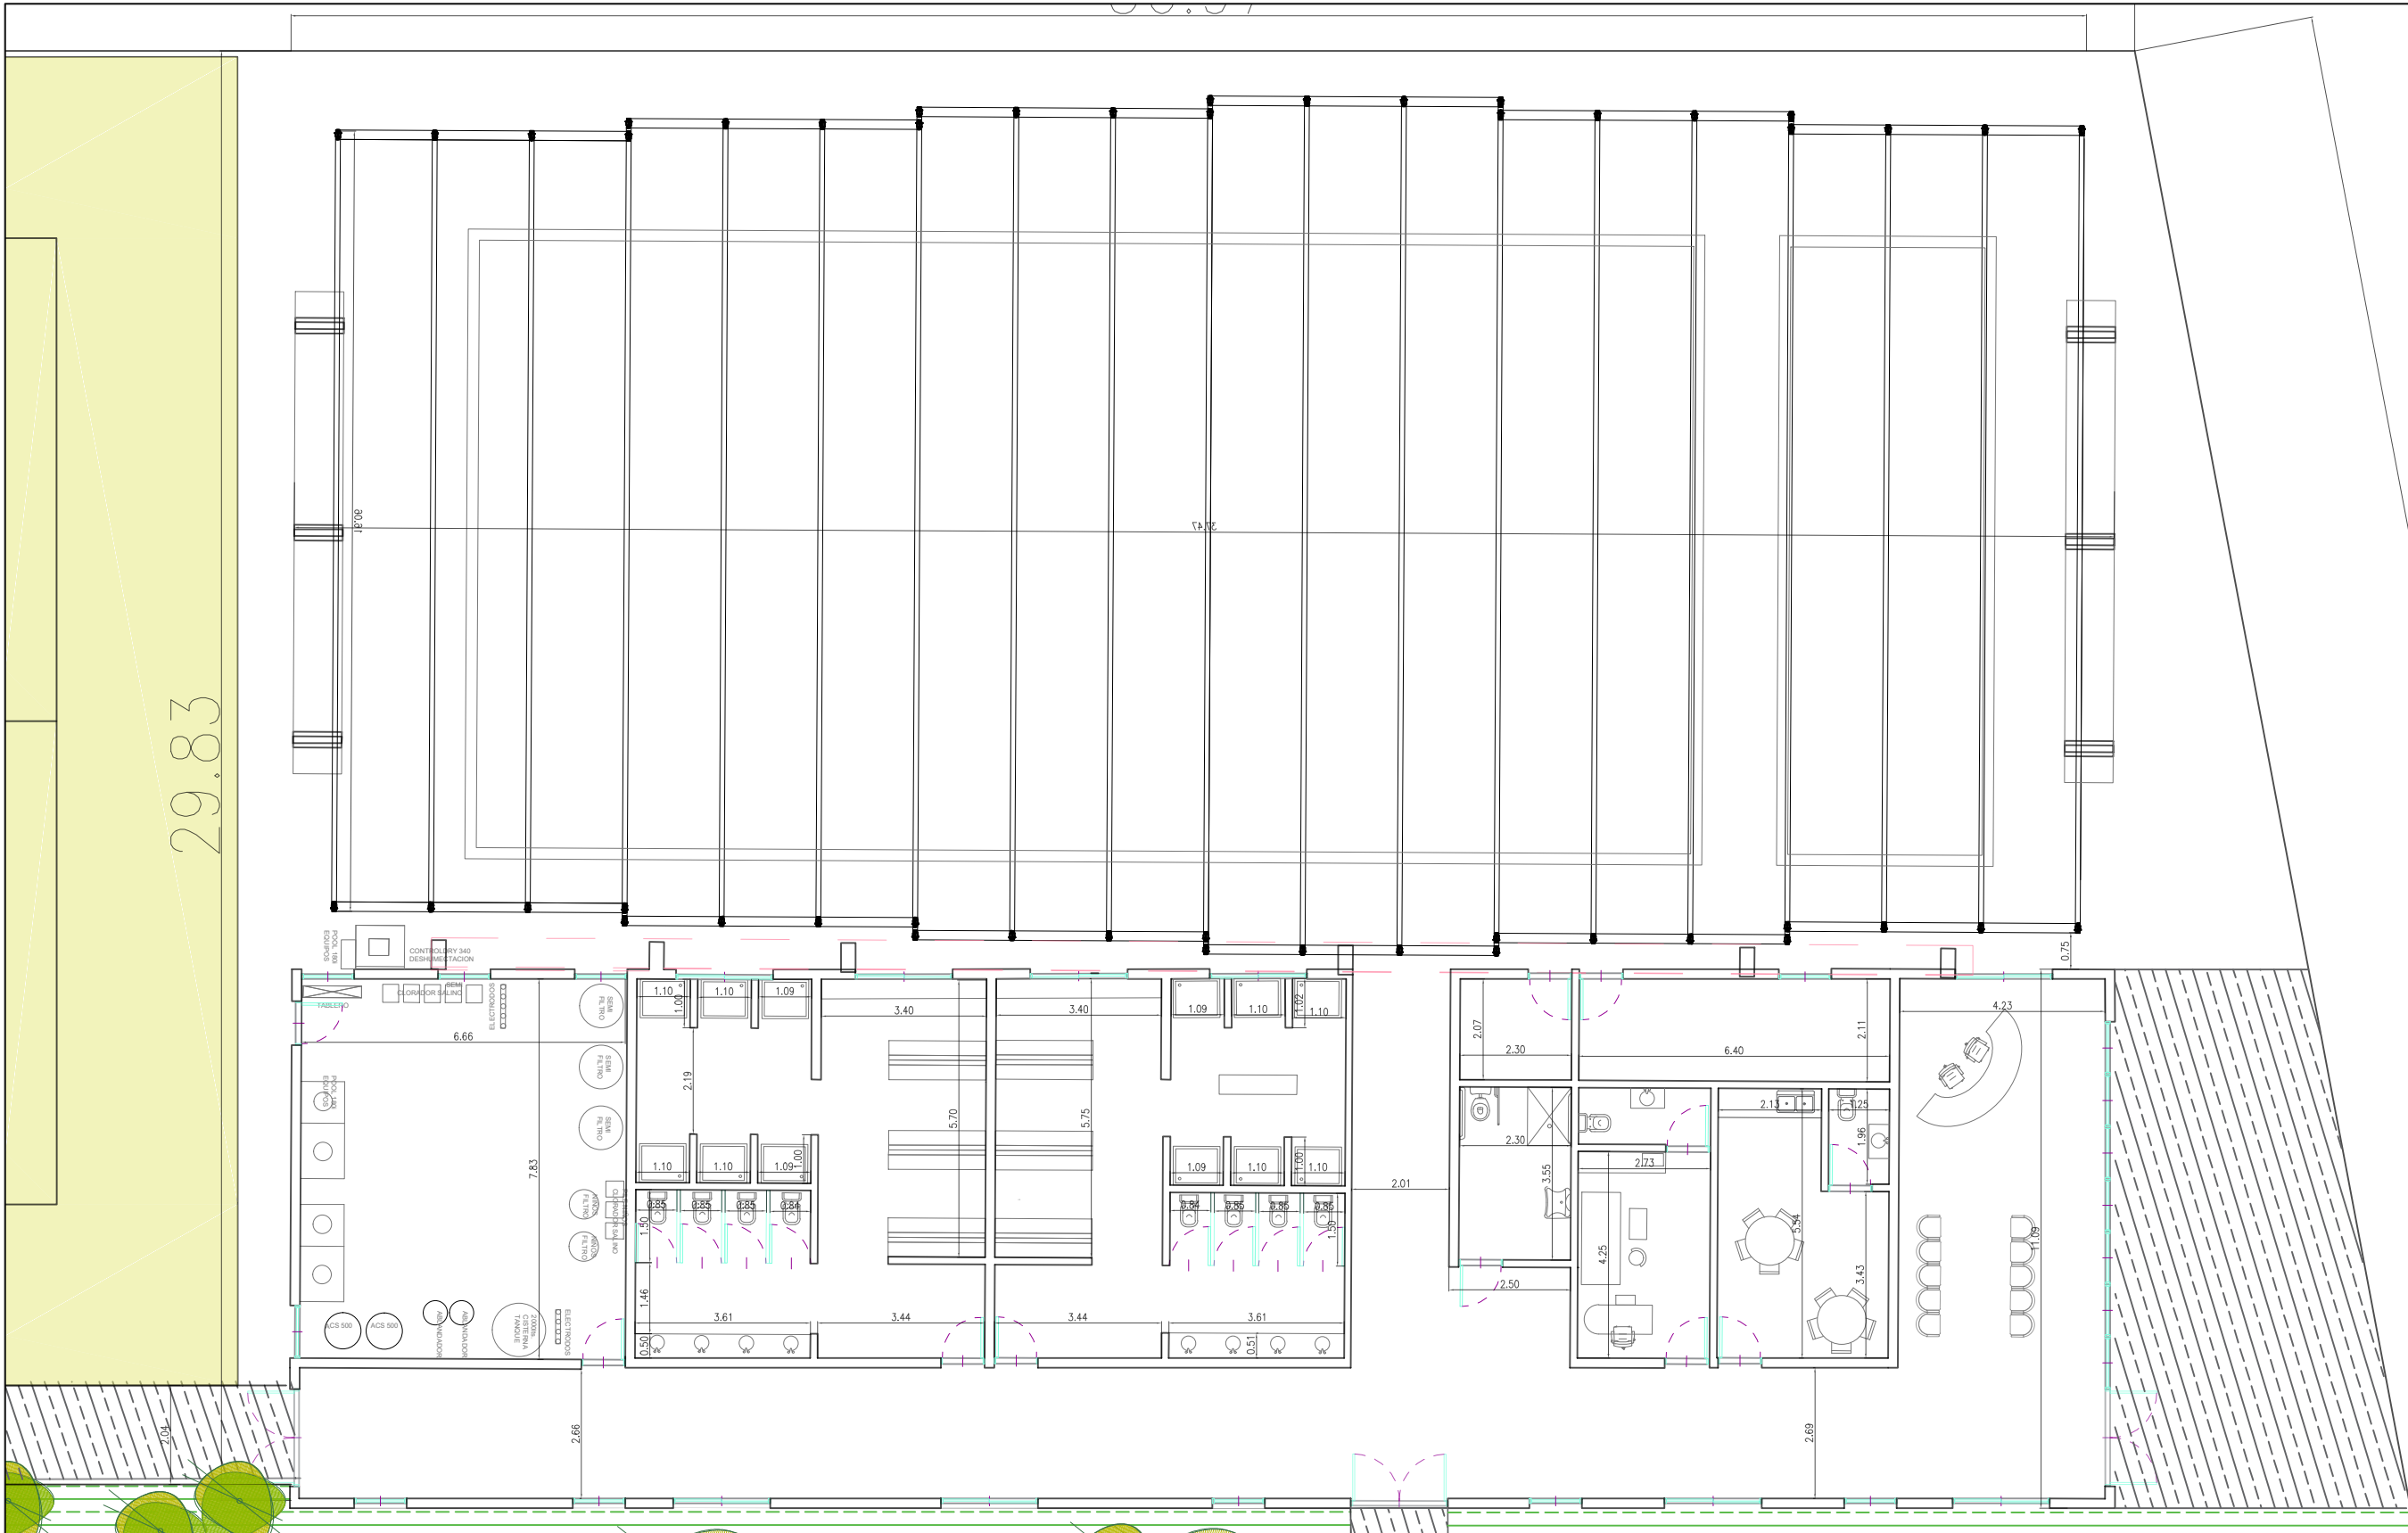

NOTA 1: Plano no apto para construir
 NOTA 2: Todas las medidas deberán ser verificadas en obra

Arq. Hugo D. Duarte
 Subsecretario de Infraestructura Escolar
 Secretaría de Obras y Servicios Públicos
 MUNICIPALIDAD DE AVELLANEDA

POLIDEPORTIVO ISLA MACIEL		
ARQUITECTURA NATATORIO PLANTA BAJA	SECRETARIA DE OBRAS Y SERVICIOS PUBLICOS Fecha: Enero 2023	
		Escala: S/E