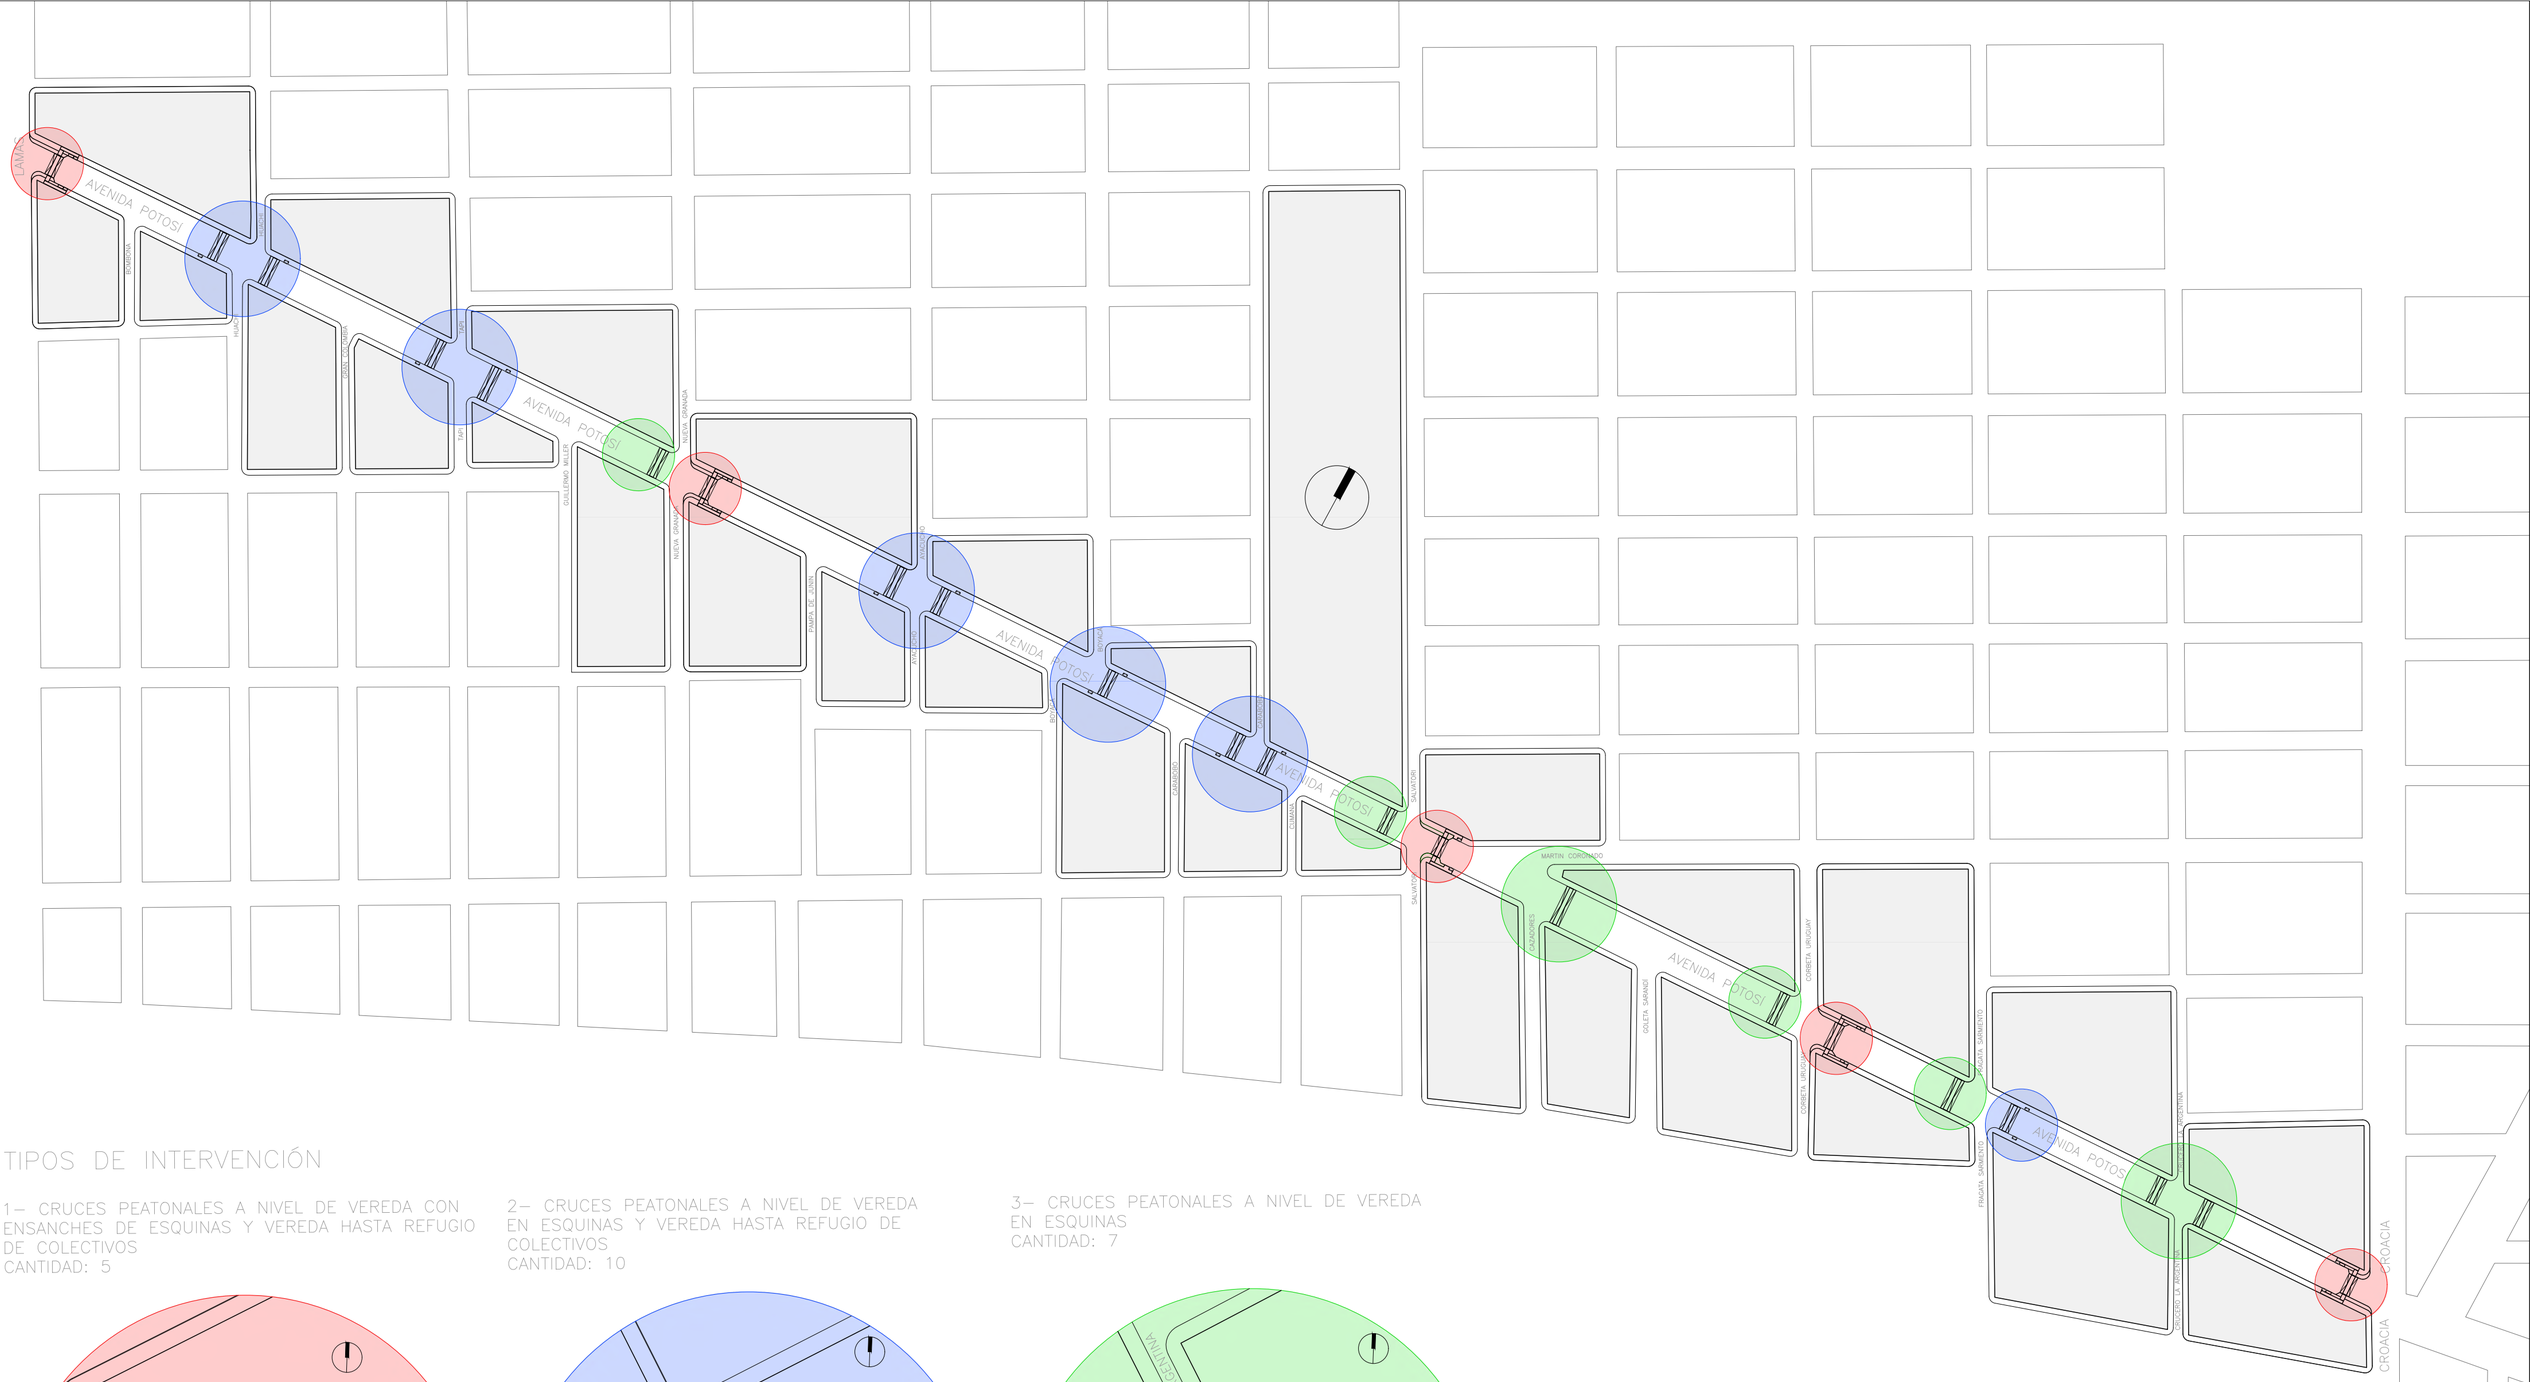

TIPOS DE INTERVENCIÓN

1– CRUCES PEATONALES A NIVEL DE VEREDA CON ENSANCHES DE ESQUINAS Y VEREDA HASTA REFUGIO DE COLECTIVOS
CANTIDAD: 5

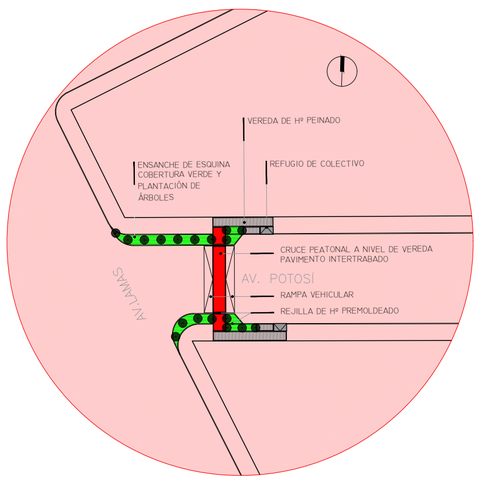

2– CRUCES PEATONALES A NIVEL DE VEREDA EN ESQUINAS Y VEREDA HASTA REFUGIO DE COLECTIVOS
CANTIDAD: 10

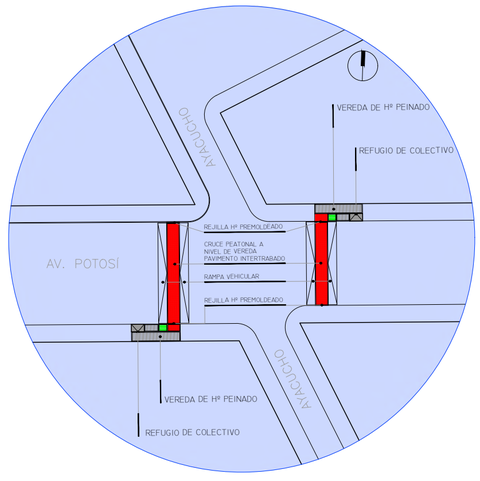

3– CRUCES PEATONALES A NIVEL DE VEREDA EN ESQUINAS
CANTIDAD: 7

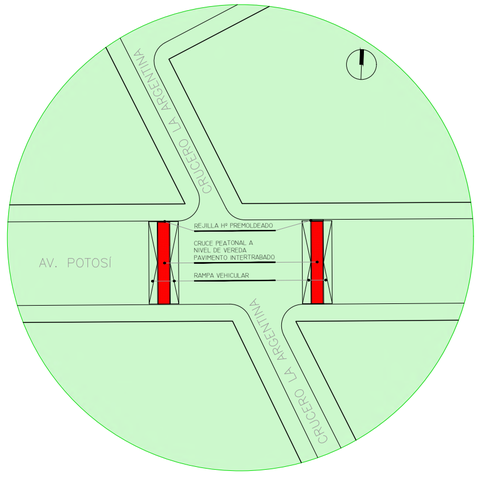

	MUNICIPALIDAD DE JOSÉ C. PAZ Secretaria de Planificación, Producción e Infraestructura	Plano: 1/14
	Intervención Urbano-Ambiental en Av. Potosí entre Lamas y Croacia - Bº Primavera	Escala : 1.3000 Julio 2023
	PLANO GENERAL DE INTERVENCIÓN	