


REFERENCIAS

- DESAGÜE PLUVIAL
- POLÍGONO DE INTERVENCIÓN
- SECTOR 7 BARRIOS
- UBICACIÓN DE OBRA

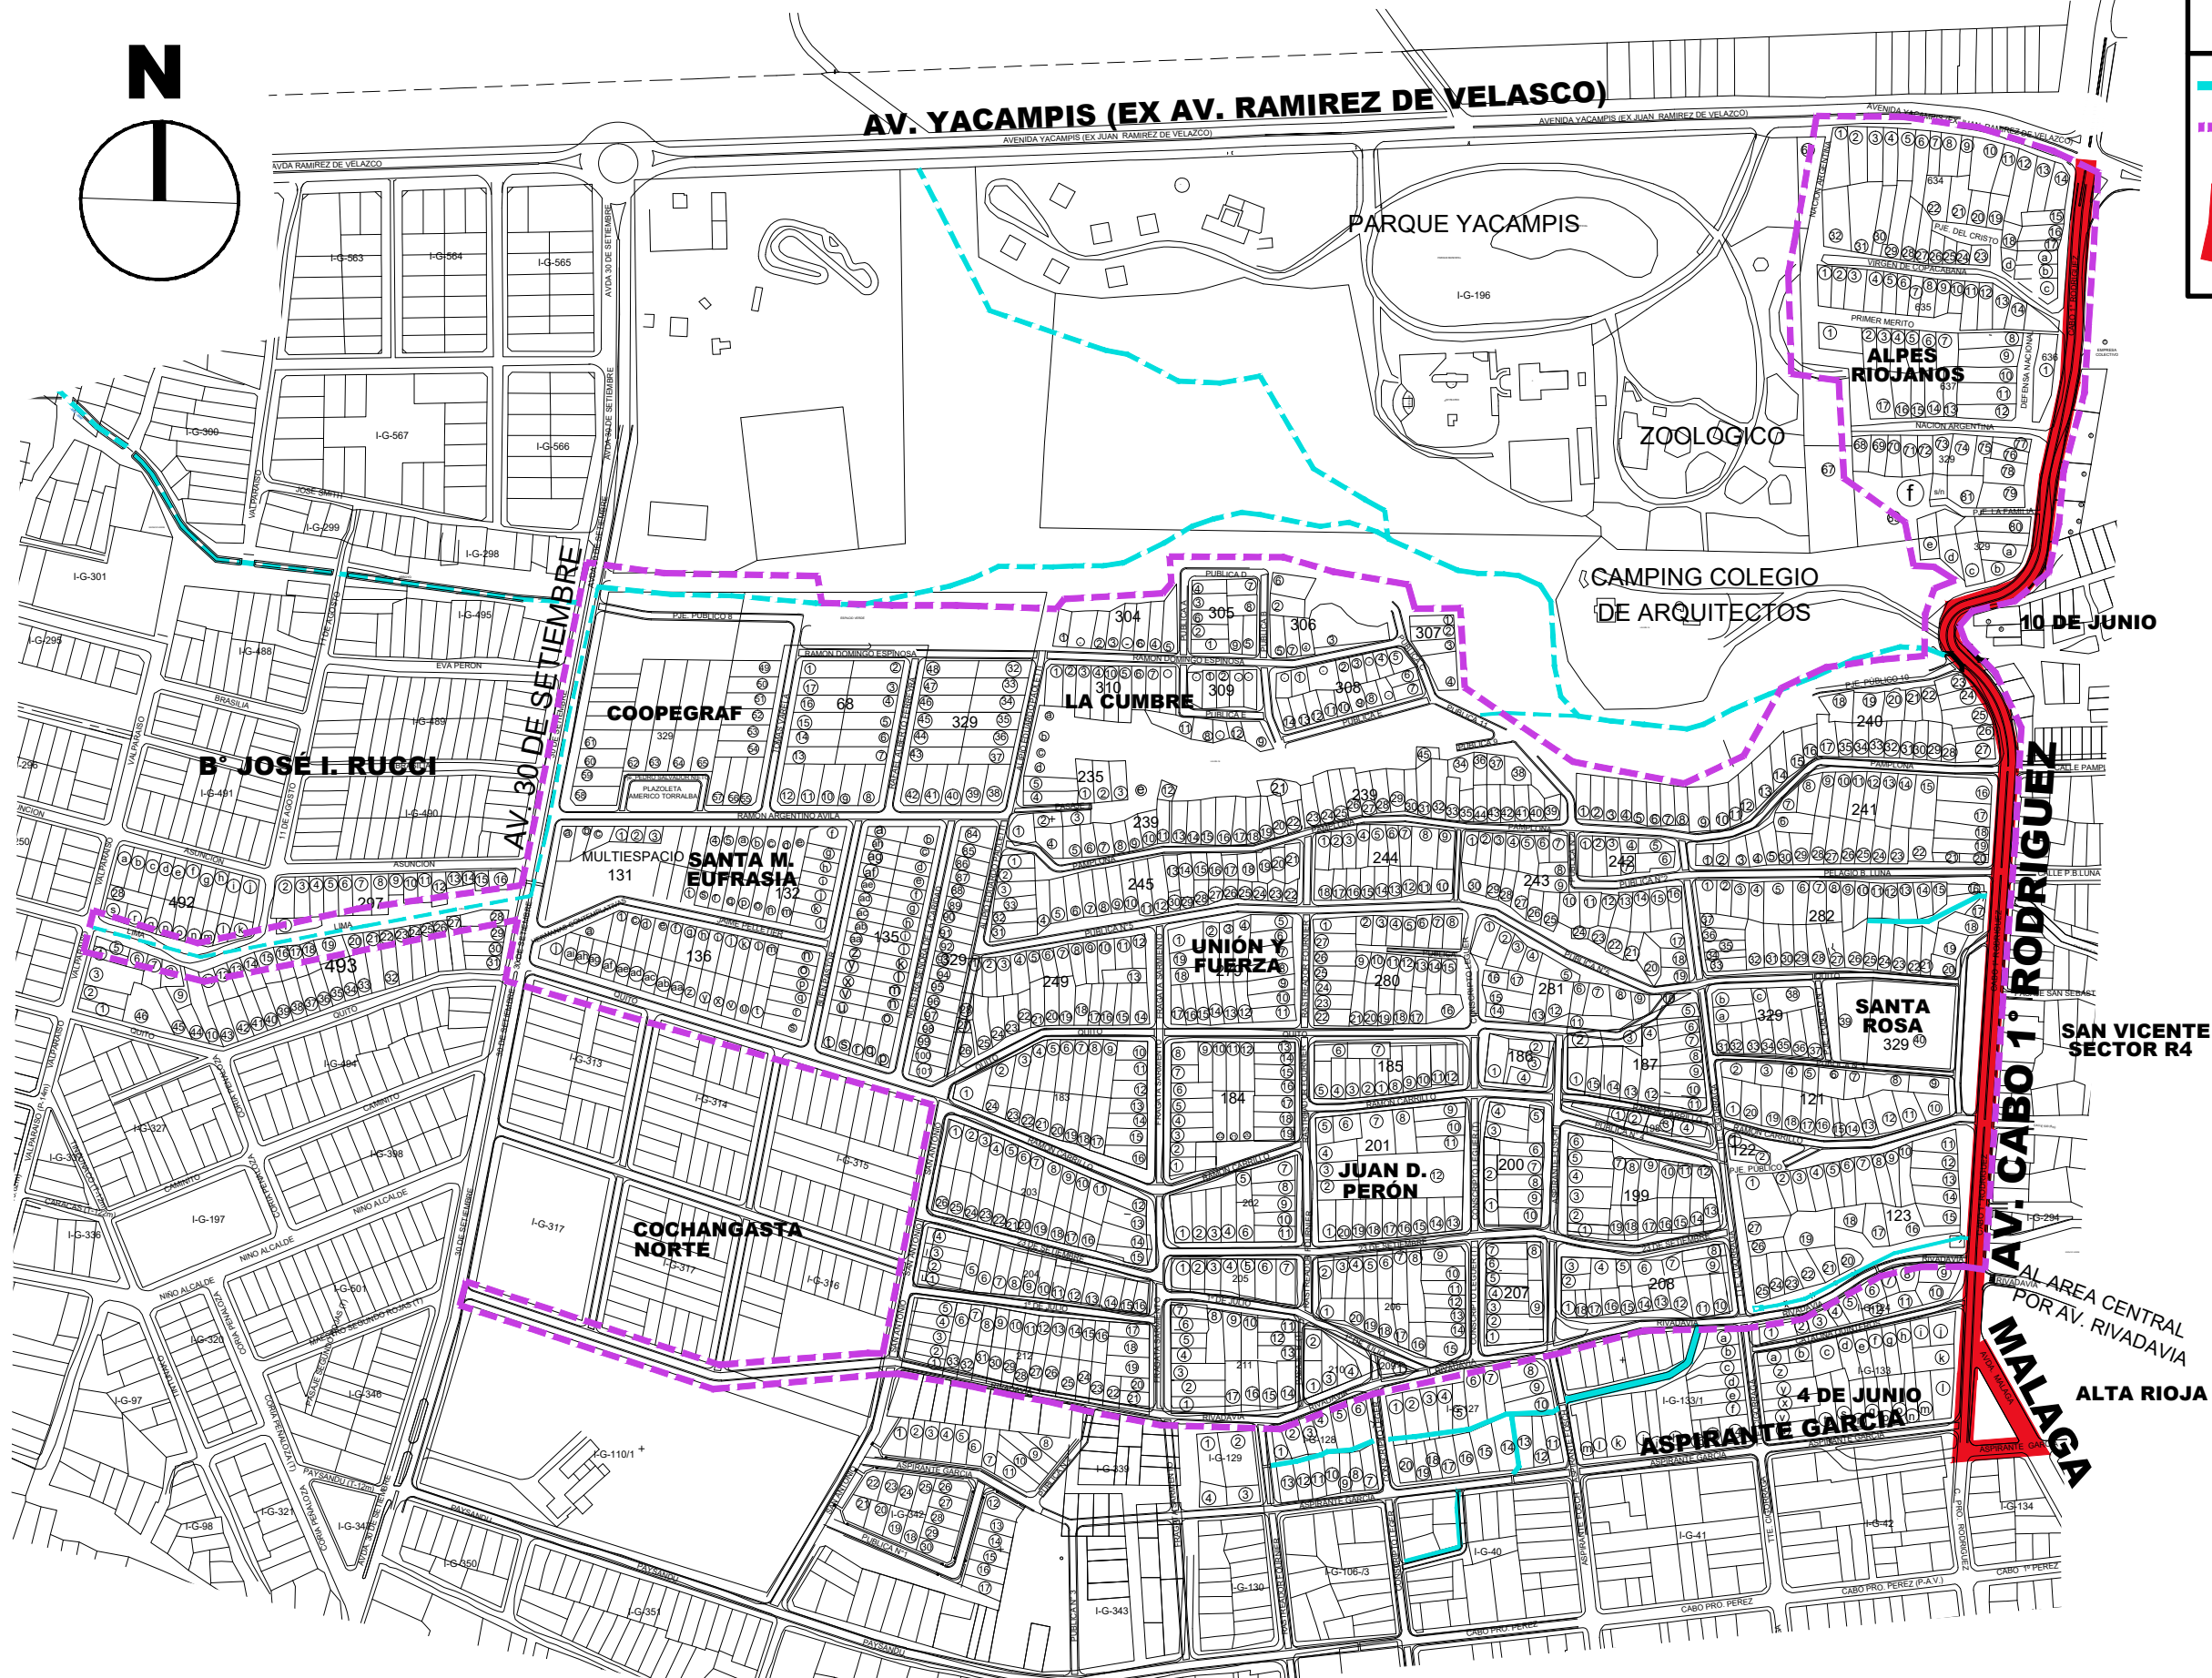

OBRA: COMPLETAMIENTO AV. CABO 1° RODRIGUEZ - ETAPA 2: ALUMBRADO PÚBLICO, OBRAS DE MITIGACIÓN, TERMINACIÓN DE RED PEATONAL Y EQUIPAMIENTO URBANO - SECTOR 7 BARRIOS - ZONA NOROESTE.

PLANO DE UBICACIÓN

| | | | | |
|--|--|--|-----------------------------|---------------------------------------|
| | MINISTERIO DE VIVIENDA, TIERRAS Y HÁBITAT SOCIAL | | UNIDAD EJECUTORA PROVINCIAL | PROMEBA PLANO Nº 01 ENERO 2023 |
|--|--|--|-----------------------------|---------------------------------------|