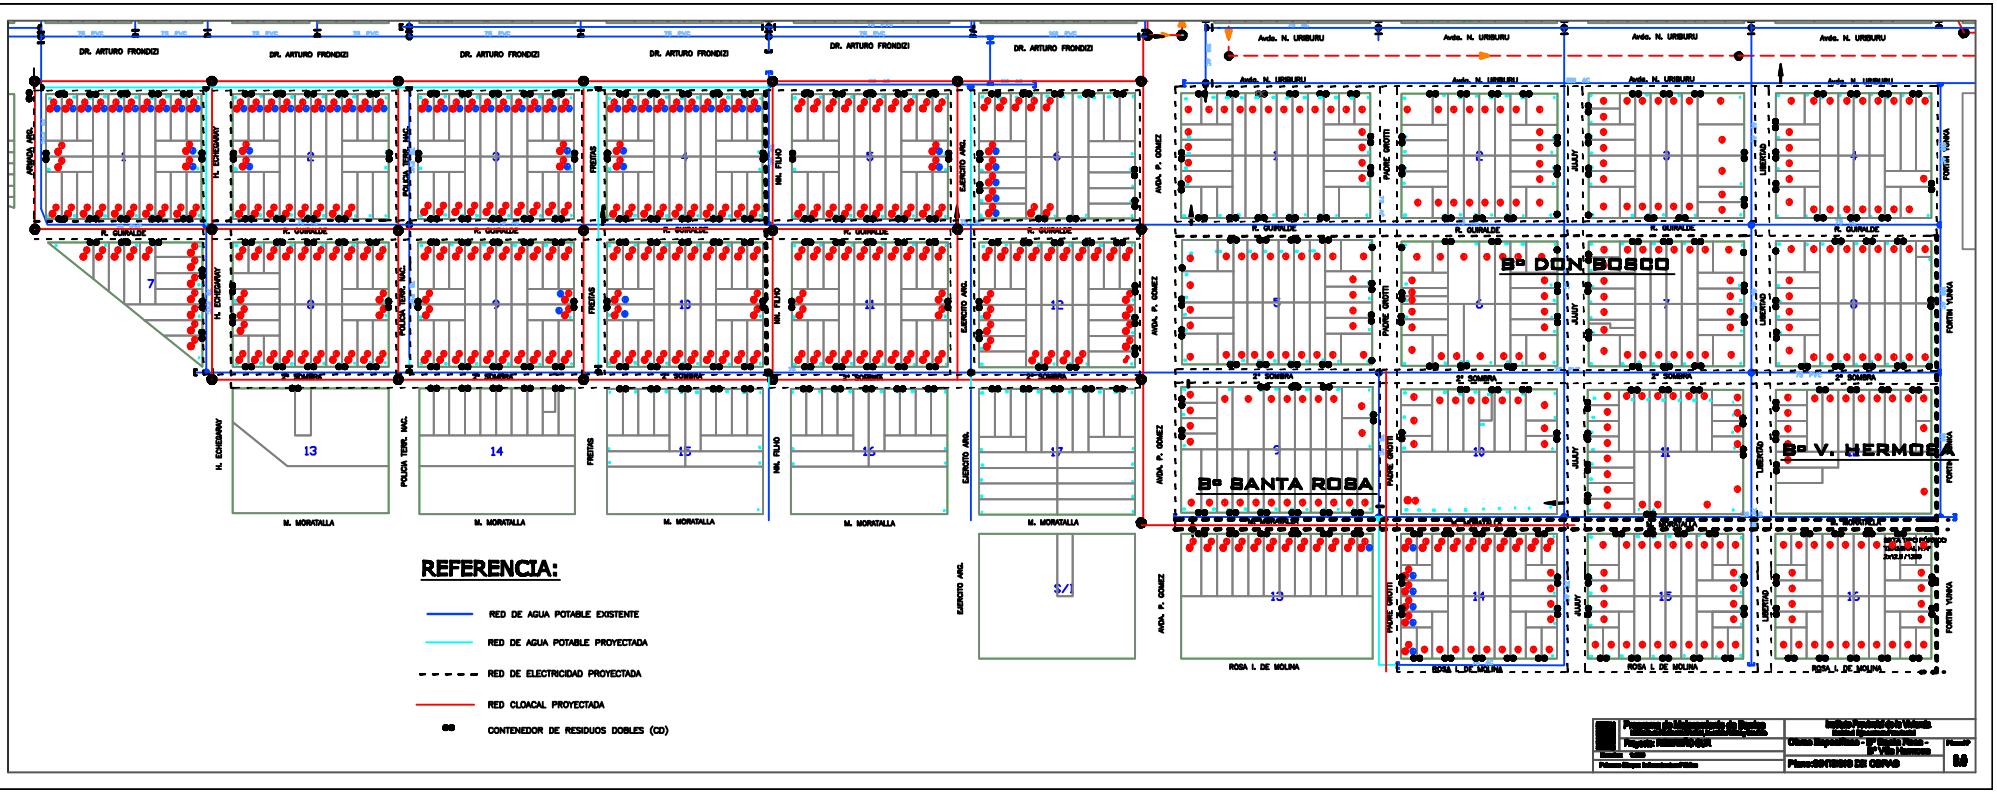

DR. ARTURO FRONDIZI
Avda. N. URIBURU
R. GUIRALDE
M. MORATALLA
ROSA I. DE MOLINA
Bº DON BOSCO
Bº SANTA ROSA
Bº V. HERMOSA
REFERENCIA:
RED DE AGUA POTABLE EXISTENTE
RED DE AGUA POTABLE PROYECTADA
RED DE ELECTRICIDAD PROYECTADA
RED CLOACAL PROYECTADA
CONTENEDOR DE RESIDUOS DOBLES (CD)