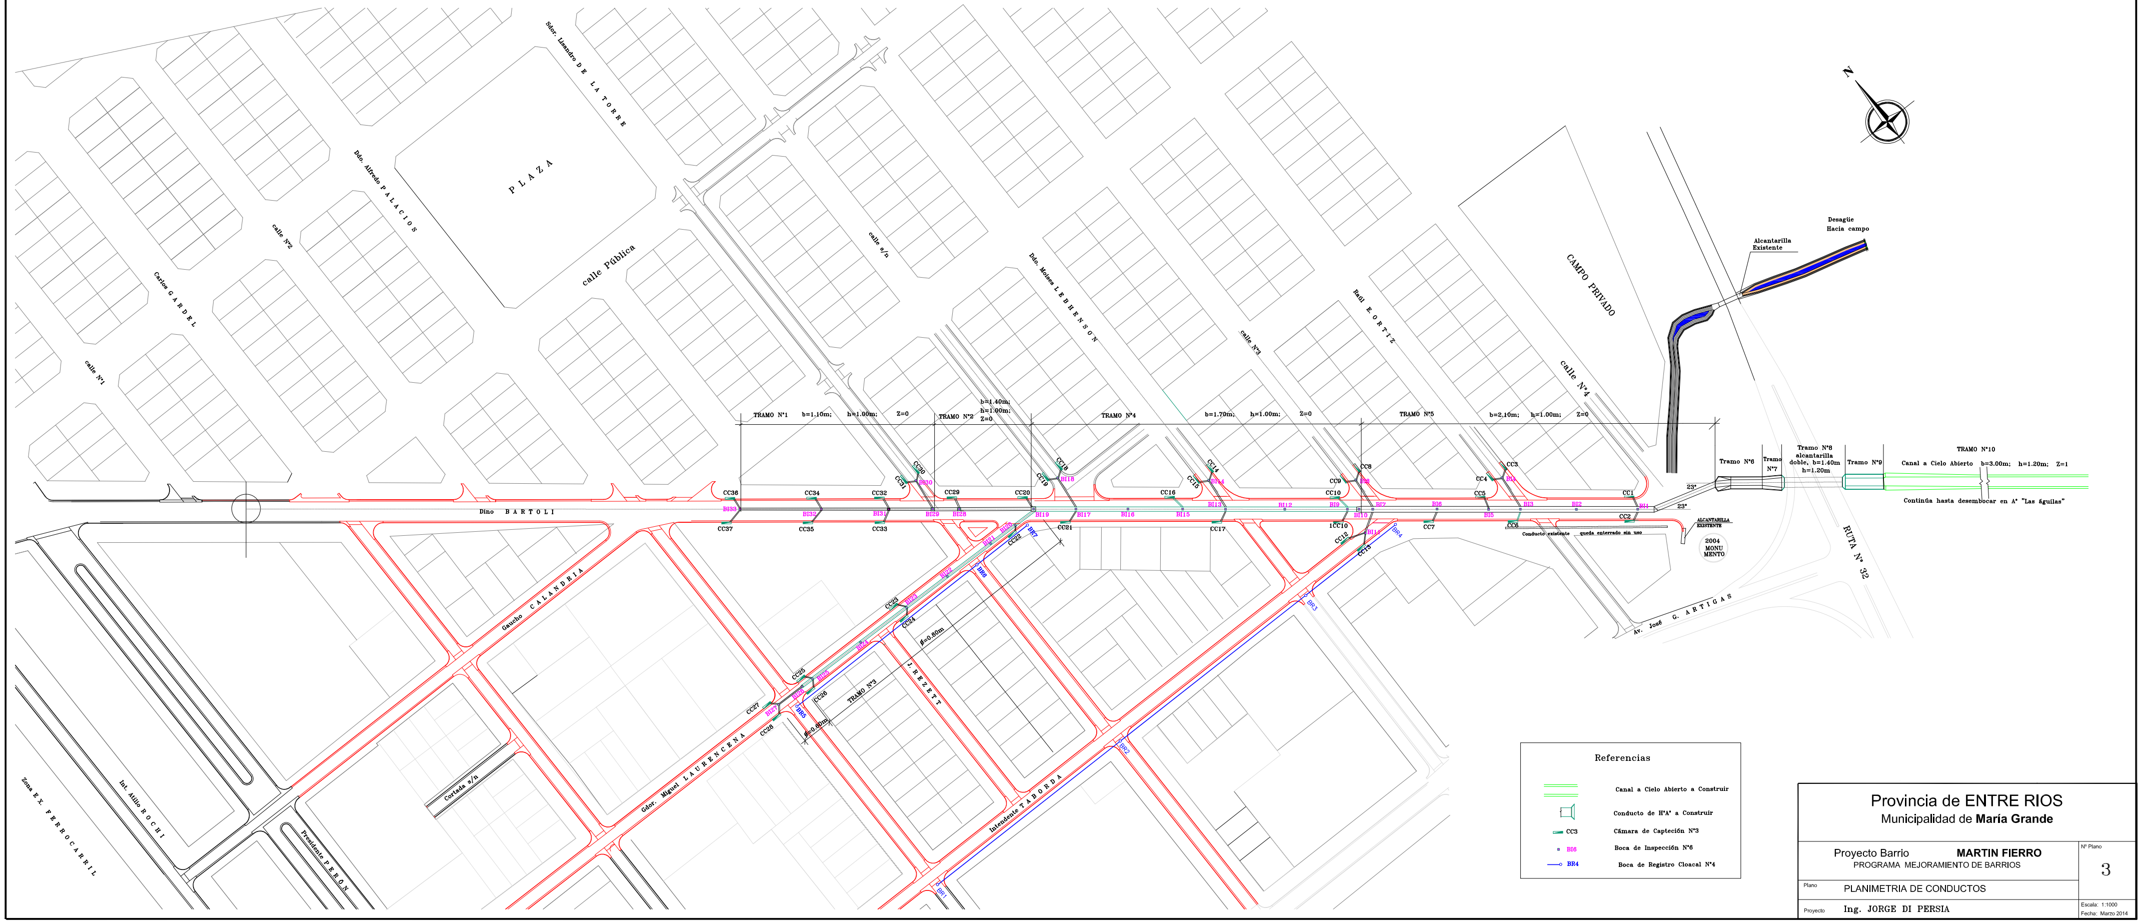

Referencias

(línea verde doble)	Canal a Cielo Abierto a Construir
(símbolo)	Conducto de H°A° a Construir
CC3	Cámara de Captección N°3
BI6	Boca de Inspección N°6
BR4	Boca de Registro Cloacal N°4

Provincia de ENTRE RIOS
Municipalidad de **María Grande**

Proyecto Barrio **MARTIN FIERRO**
PROGRAMA MEJORAMIENTO DE BARRIOS

Nº Plano: 3

Plano: PLANIMETRIA DE CONDUCTOS

Proyecto: Ing. JORGE DI PERSIA

Escala: 1:1000
Fecha: Marzo 2014