





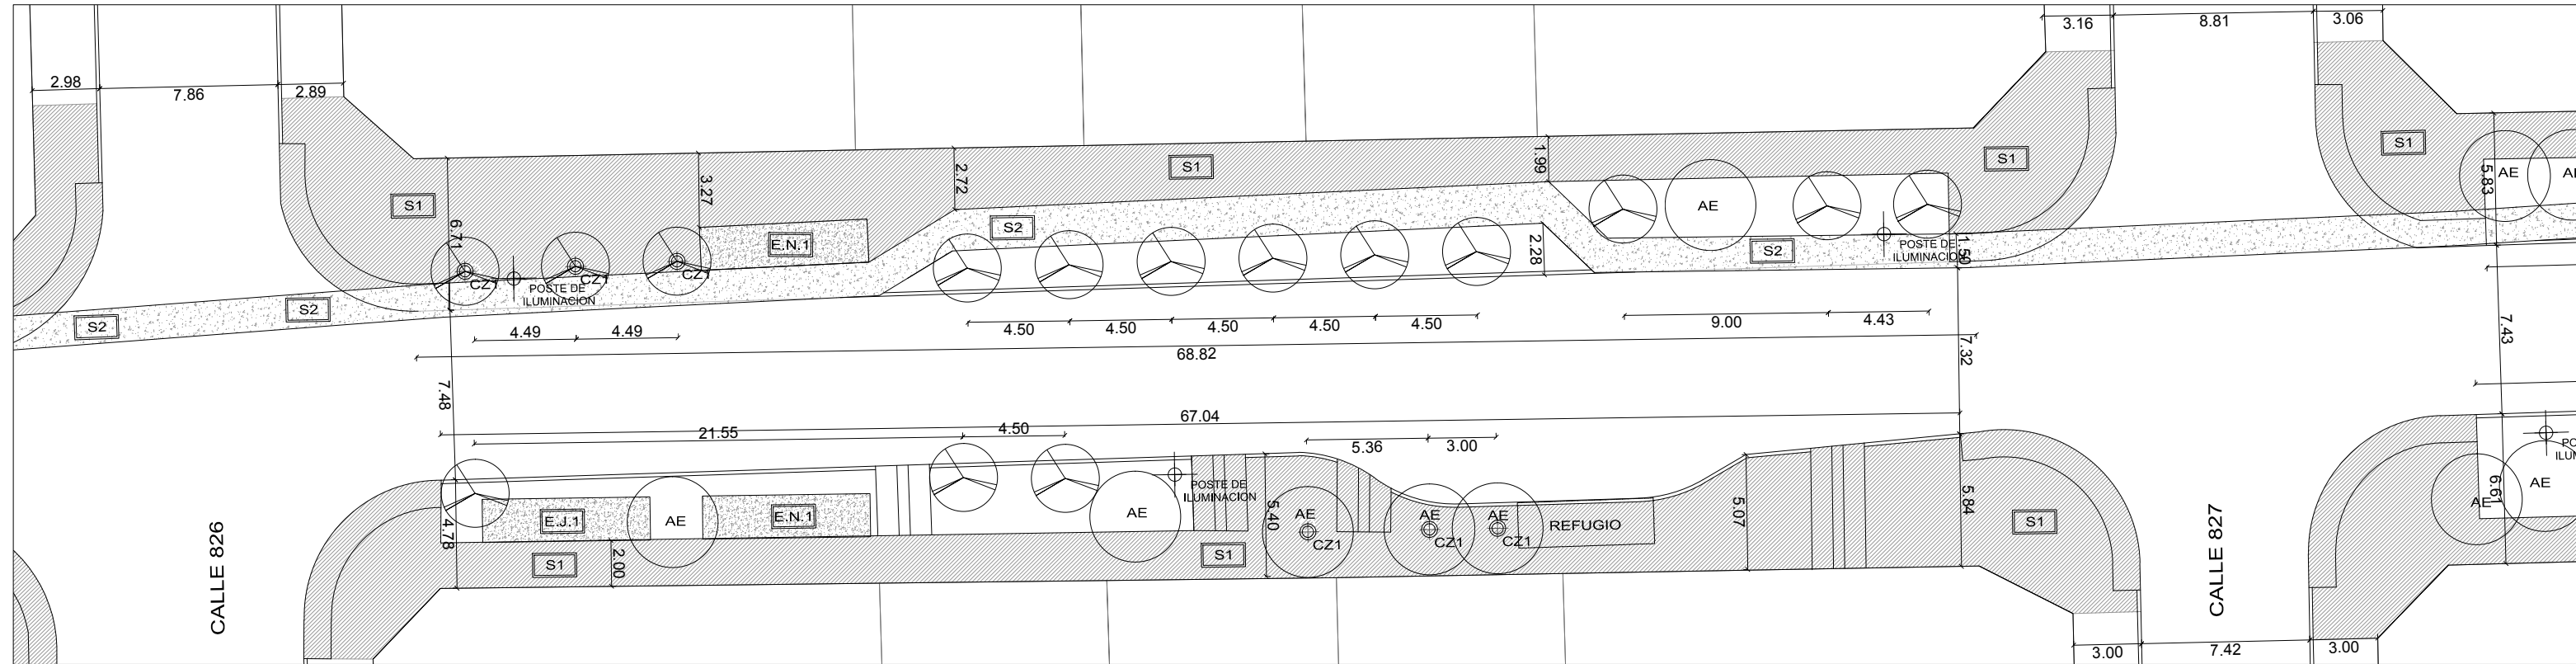

## SECTOR CALLE 826 Y CALLE 827



## SECTOR CALLE 827 Y CALLE SAN MARTIN

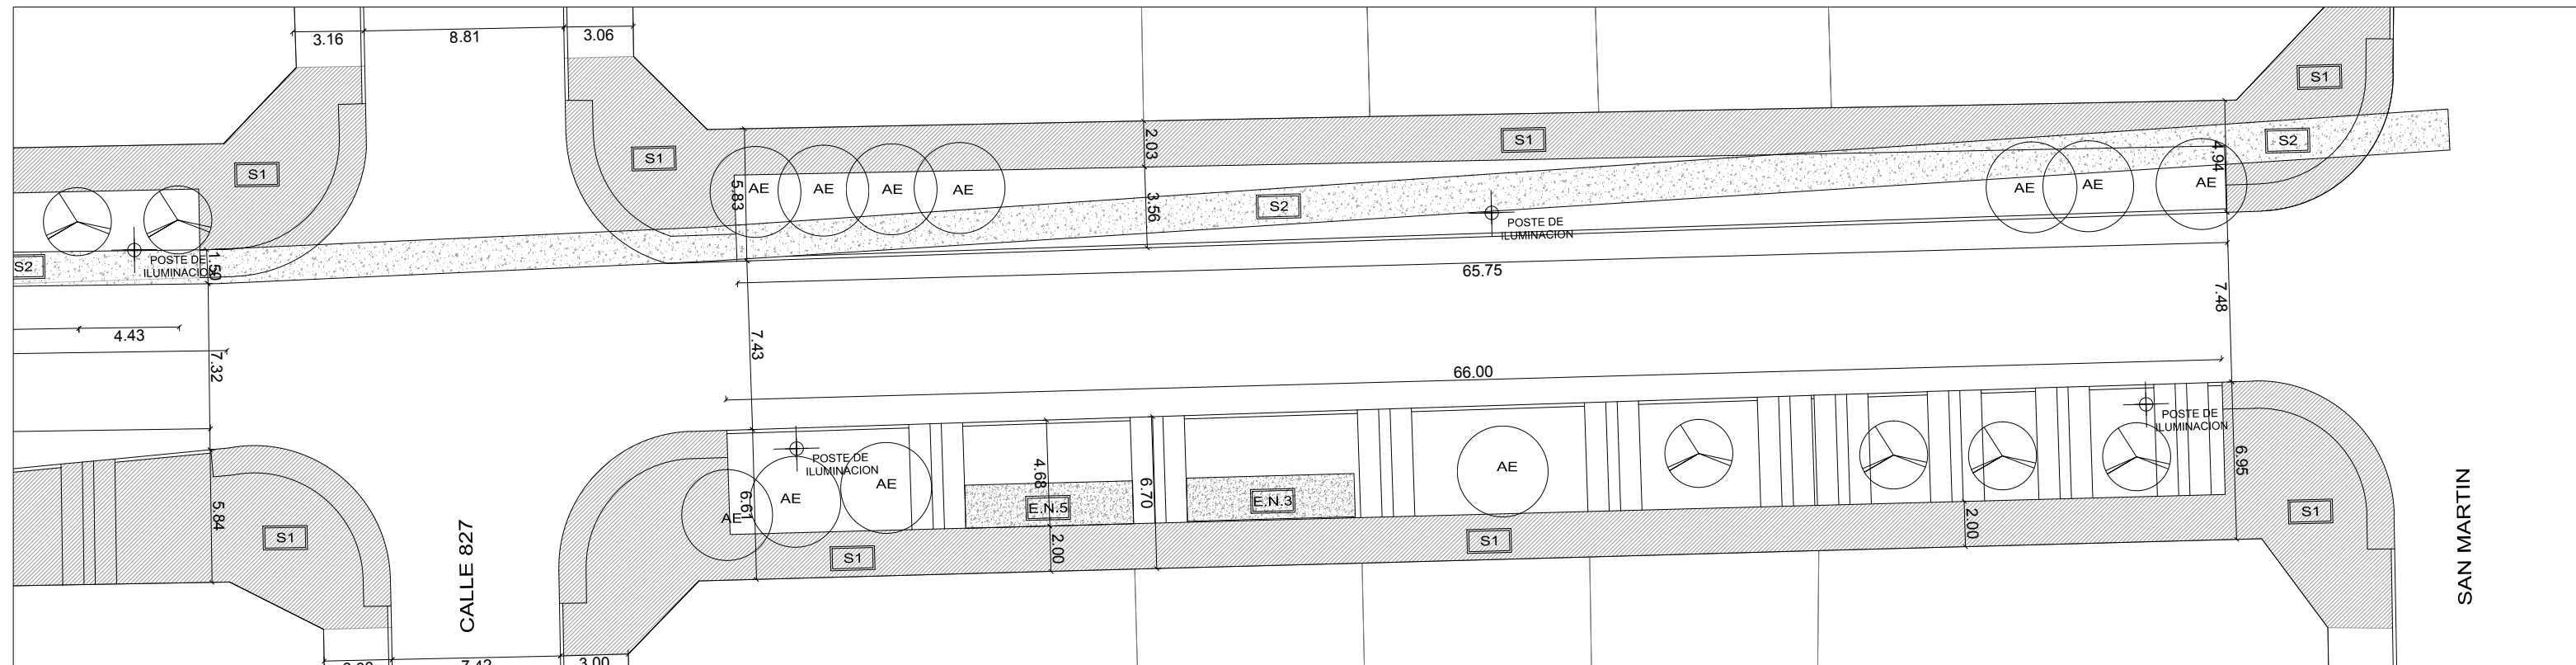

**REFERENCIAS**  
 S1: Solado de H° Terminacion: lavado s/ especificaciones  
 S2: solado de H° Terminacion: peinado s/ especificaciones

EA1 / EA2 Modulos de equipamiento para adultos (ver plano de detalle)  
 EN1 / EN2 EN3 / EN4 / EN5 Modulos de equipamiento para niños (ver plano detalle)  
 EJ1 / EJ2 Modulos de equipamiento para jovenes (ver plano detalle)

CZ1 Cazuela  
 ○ Árbol existente  
 ⊗ Árbol nuevo (fresno)  
 ⊕ Poste de iluminación