


# Plan integral de PROMEBA

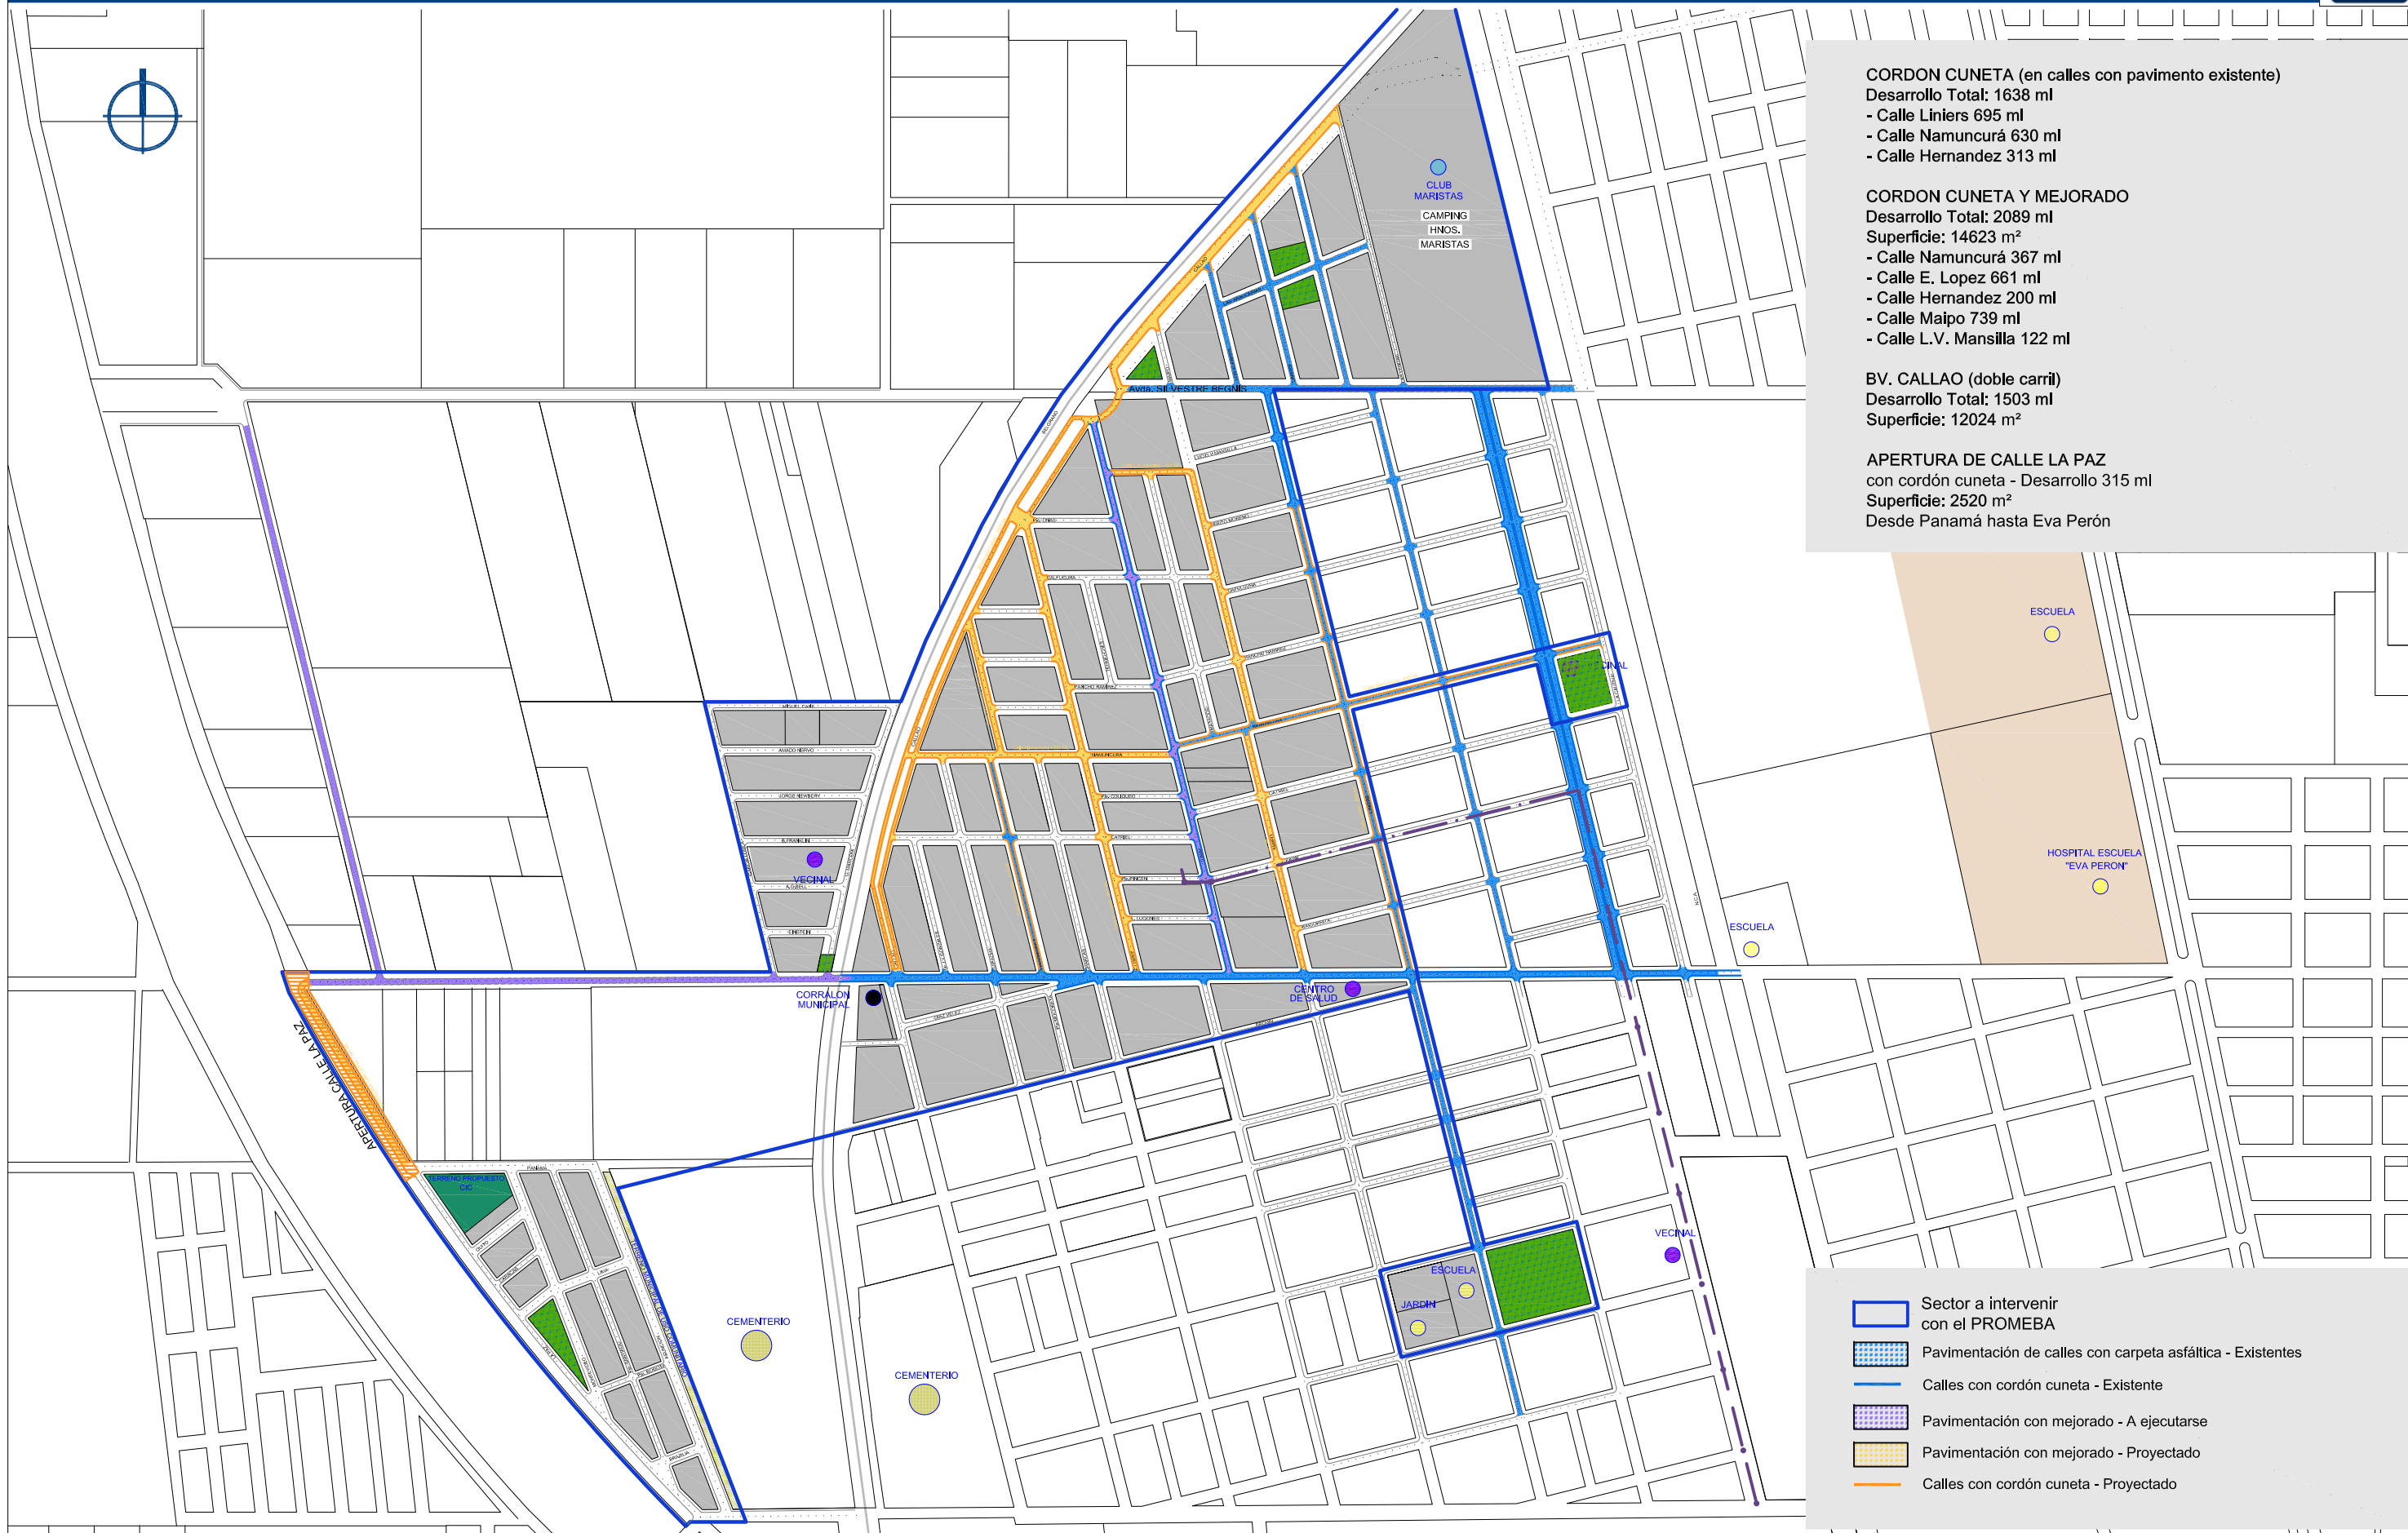

**CORDON CUNETA (en calles con pavimento existente)**  
Desarrollo Total: 1638 ml  
- Calle Liniers 695 ml  
- Calle Namuncurá 630 ml  
- Calle Hernandez 313 ml

**CORDON CUNETA Y MEJORADO**  
Desarrollo Total: 2089 ml  
Superficie: 14623 m<sup>2</sup>  
- Calle Namuncurá 367 ml  
- Calle E. Lopez 661 ml  
- Calle Hernandez 200 ml  
- Calle Maipo 739 ml  
- Calle L.V. Mansilla 122 ml

**BV. CALLAO (doble carril)**  
Desarrollo Total: 1503 ml  
Superficie: 12024 m<sup>2</sup>

**APERTURA DE CALLE LA PAZ**  
con cordón cuneta - Desarrollo 315 ml  
Superficie: 2520 m<sup>2</sup>  
Desde Panamá hasta Eva Perón

Sector a intervenir con el PROMEBA

Pavimentación de calles con carpeta asfáltica - Existentes

Calles con cordón cuneta - Existente

Pavimentación con mejorado - A ejecutarse

Pavimentación con mejorado - Proyectado

Calles con cordón cuneta - Proyectado