
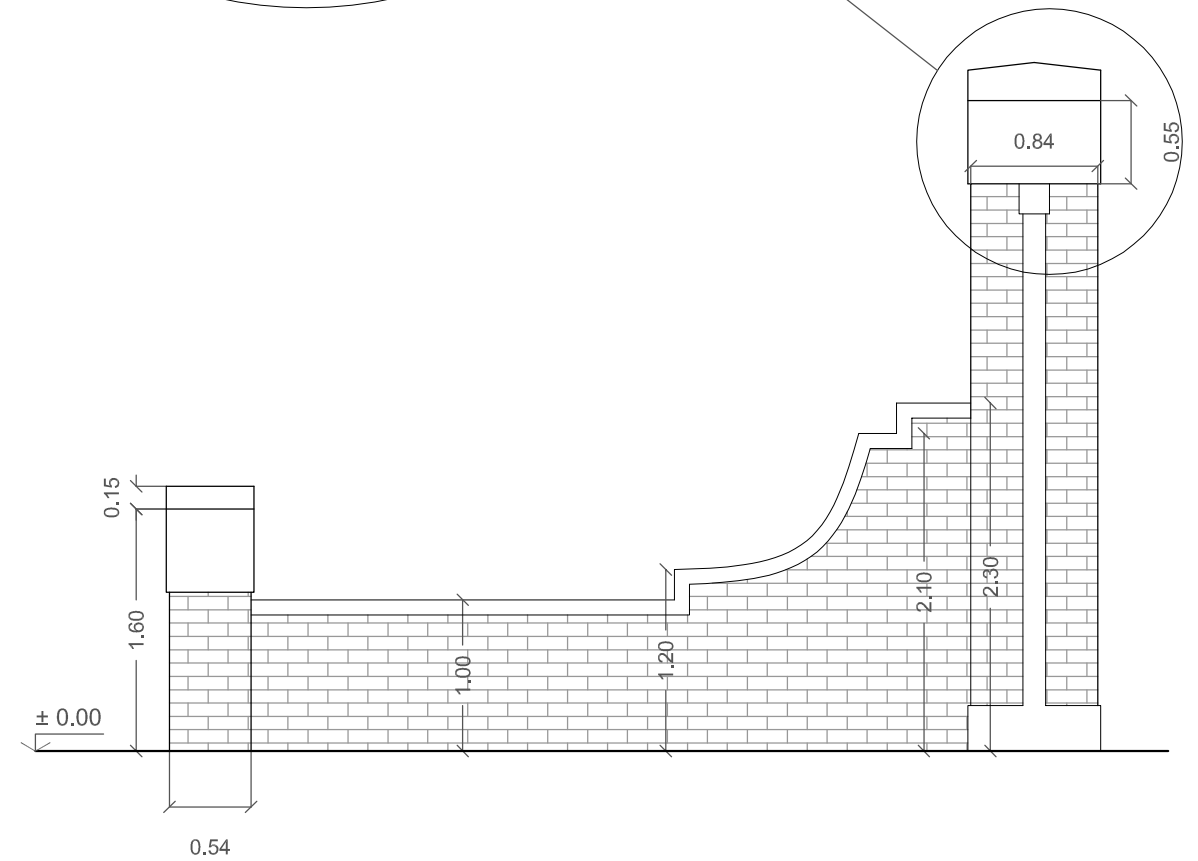
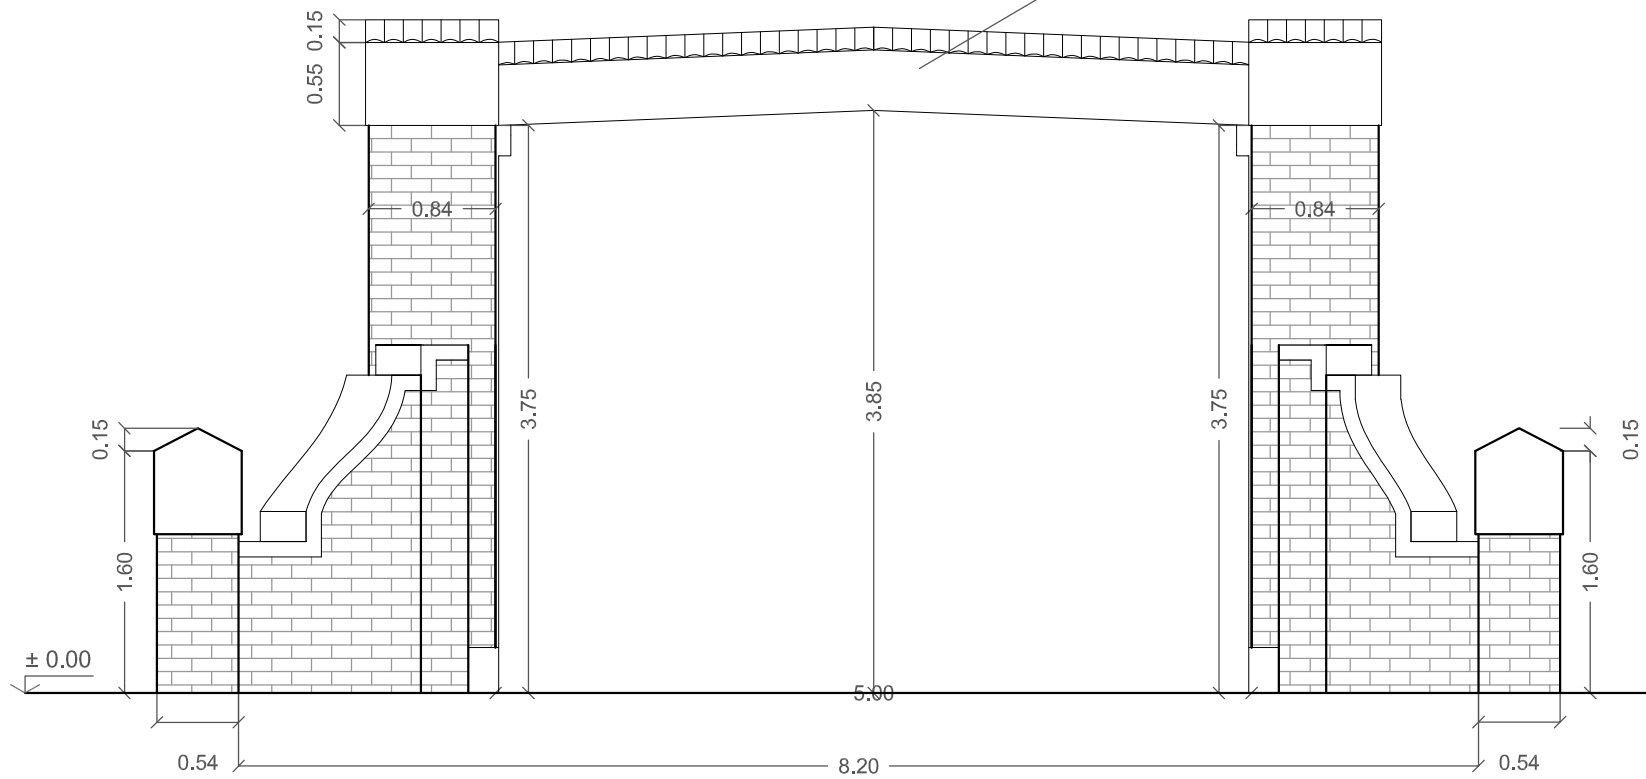


Plan integral de PROMEBA

VER EN "PLIEGO DE ESPECIFICACIONES TECNICAS " EL DETALLE DE LAS TAREAS QUE SE DEBEN REALIZAR Y SUS CONDICIONES.

Tejas Estilo "Colonial"
Mortero de Asiento

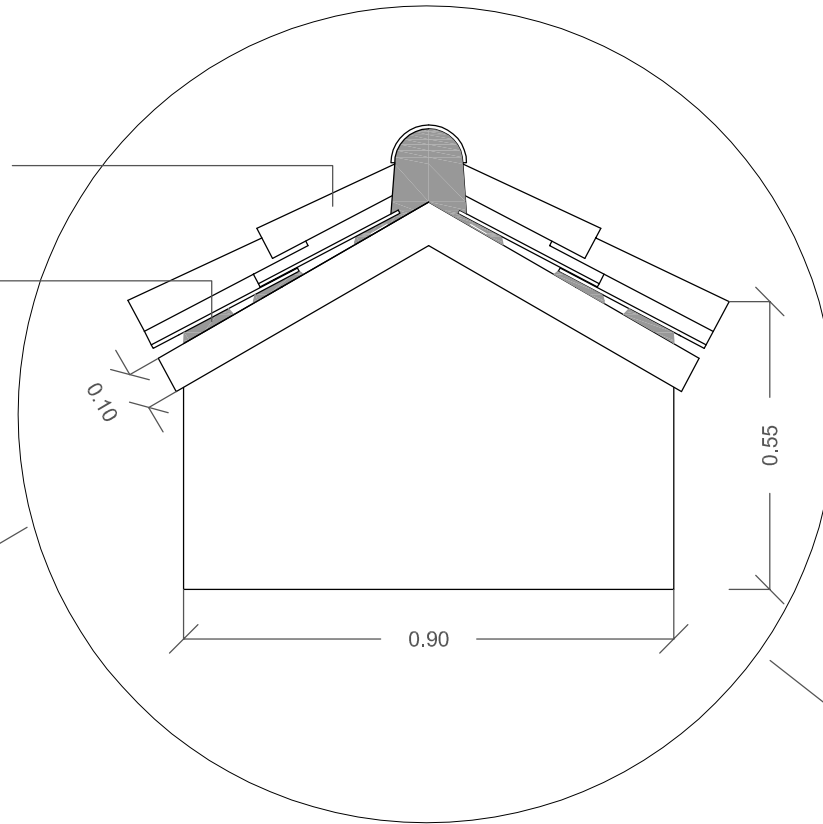

VISTA FRONTAL

VISTA LATERAL

Esc.: 1:50