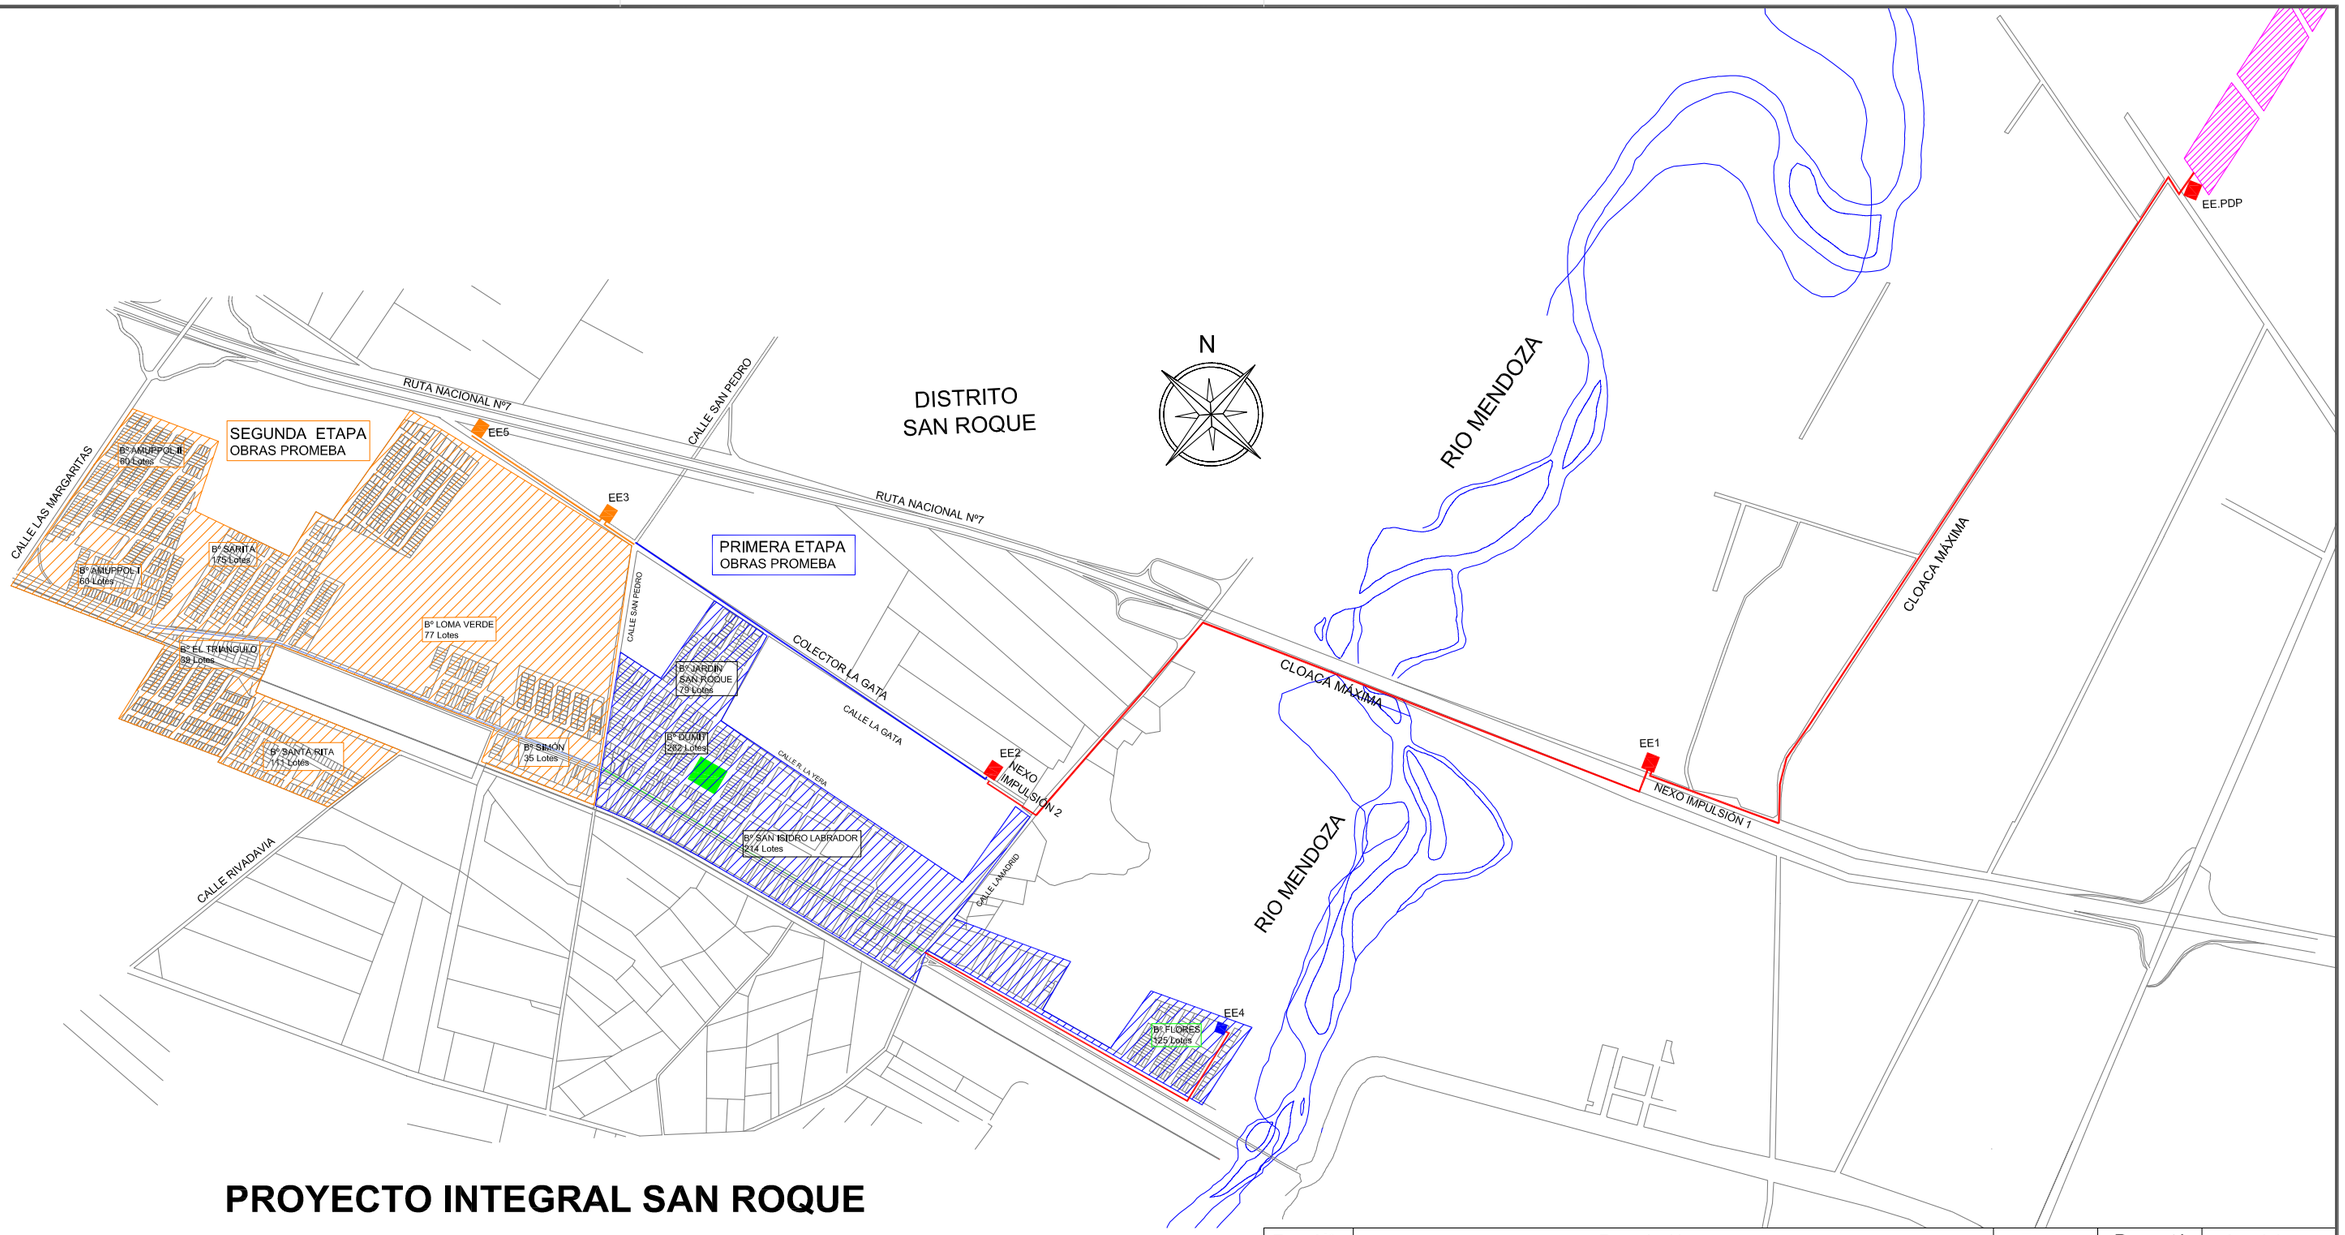

PROYECTO INTEGRAL SAN ROQUE

ETAPA 1

LICITACIÓN IPV - LPN 09/2014

— FINANCIAMIENTO NACIÓN

Red de cloacas y conexiones
Colector La Gata
E.B. Nº 4 - Bº Flores

— FINANCIAMIENTO PROVINCIA

Colectora Máxima - T. Pouget - T. Lat Norte RN7 - T. Lamadrid
E.B. e Impulsión Nº1: Lat Norte RN7
E.B. e Impulsión Nº 2 : Calle La Gata
E.B. Planta Depuradora Palmira
Impulsión Nº4 : Bº Flores

LICITACIÓN MUNICIPIO

— FINANCIAMIENTO MUNICIPIO

Equip. Comunit.: Mejoramiento Instal. Polideportivo San Roque
Equip. Urbano:Iluminación Bicisenda y Nexo Peatonal RP 50

ETAPA 2

— FINANCIAMIENTO NACIÓN

Red de cloacas y conexiones
Colector La Gata
E.B. Nº 3 y 5

— FINANCIAMIENTO PROVINCIA

Mejoramiento Instalaciones Planta Depuradora Palmira

— FINANCIAMIENTO MUNICIPIO

Equip. Urbano:Iluminación Bicisenda y Nexo Peatonal RP 50

PROGRAMA MEJORAMIENTO DE BARRIOS

Rev. N°	Descripción	Fecha	Proyectó	Aprobó

IASA Ingeniería & Ambiente
www.iasaconsultora.com.ar

N° PLANO 074500 (PROYECTO / N°)
N° PROYECTO 074514
ETAPA PROYECTO

	AUTOR	FECHA	FIRMA
PROYECTO	Ing. Villegas		
REVISO			
APROBO	Ing. A. Gil		
DIBUJO	Ing. J.Rojo		

COMITENTE MUNICIPALIDAD DE MAIPU

DESIGNACION PROYECTO
PROGRAMA MEJORAMIENTO DE BARRIOS - PROMEBA
DISTRITO SAN ROQUE

DESCRIPCION
OBRAS PRIMETA Y SEGUNDA ETAPA
PLANO DE PROYECTO INTEGRAL

ARCHIVO:

HOJA 1 DE 1 | ESCALA Sin escala | FECHA JUNIO 2014

PLANO A.0.1