



ING. FERNANDO A. DIAZ  
Director de Planificación  
Sec. de Obras y Serv. Públicos  
MUNICIPALIDAD DE AVELLANEDA

## MUNICIPALIDAD DE AVELLANEDA

APERTURA DE CALLES  
EX PREDIO UNILEVER  
ALUMBRADO PUBLICO


SECRETARIA DE OBRAS Y SERVICIOS PUBLICOS  
Dirección de Planificación

Implantación

Escala: S/E



municipalidad de avellaneda

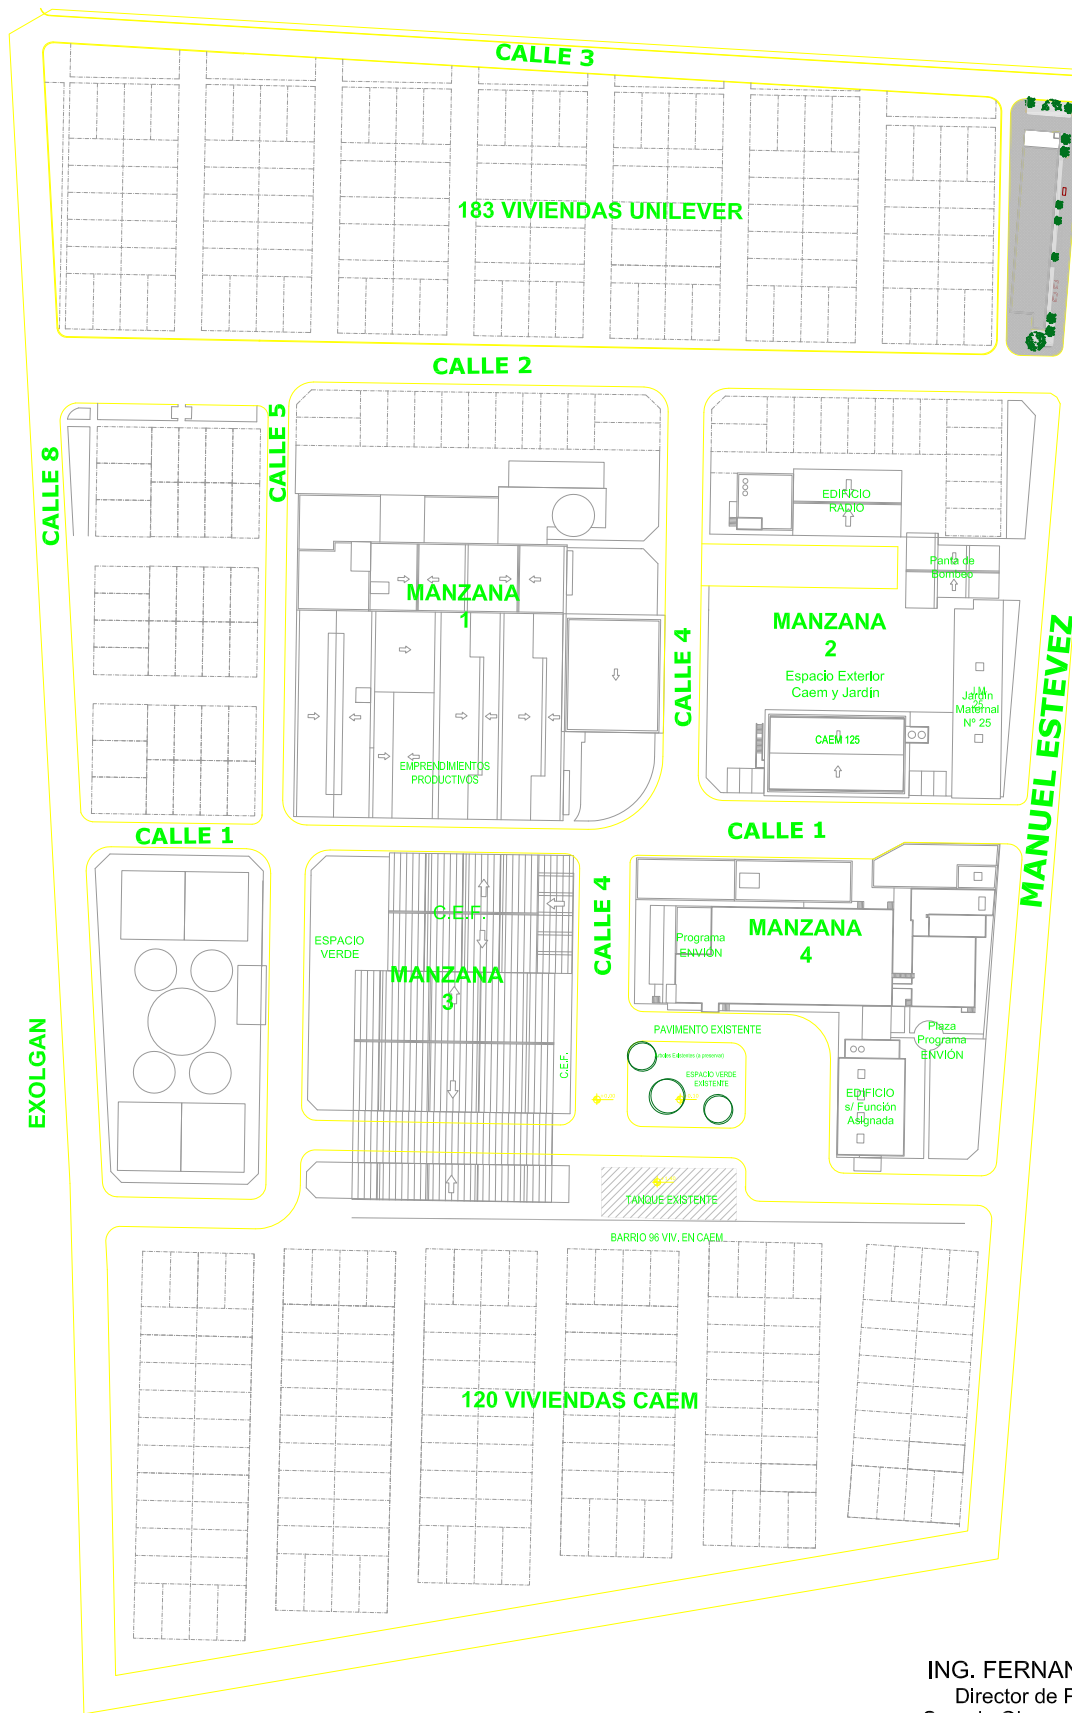

ING. FERNANDO A. DIAZ  
 Director de Planificación  
 Sec. de Obras y Serv. Públicos  
 MUNICIPALIDAD DE AVELLANEDA

MUNICIPALIDAD DE AVELLANEDA


APERTURA DE CALLES  
 EX PREDIO UNILEVER  
 ALUMBRADO PUBLICO

SECRETARIA DE OBRAS Y SERVICIOS PUBLICOS  
 Dirección de Planificación

Área de Intervención

Escala: S/E



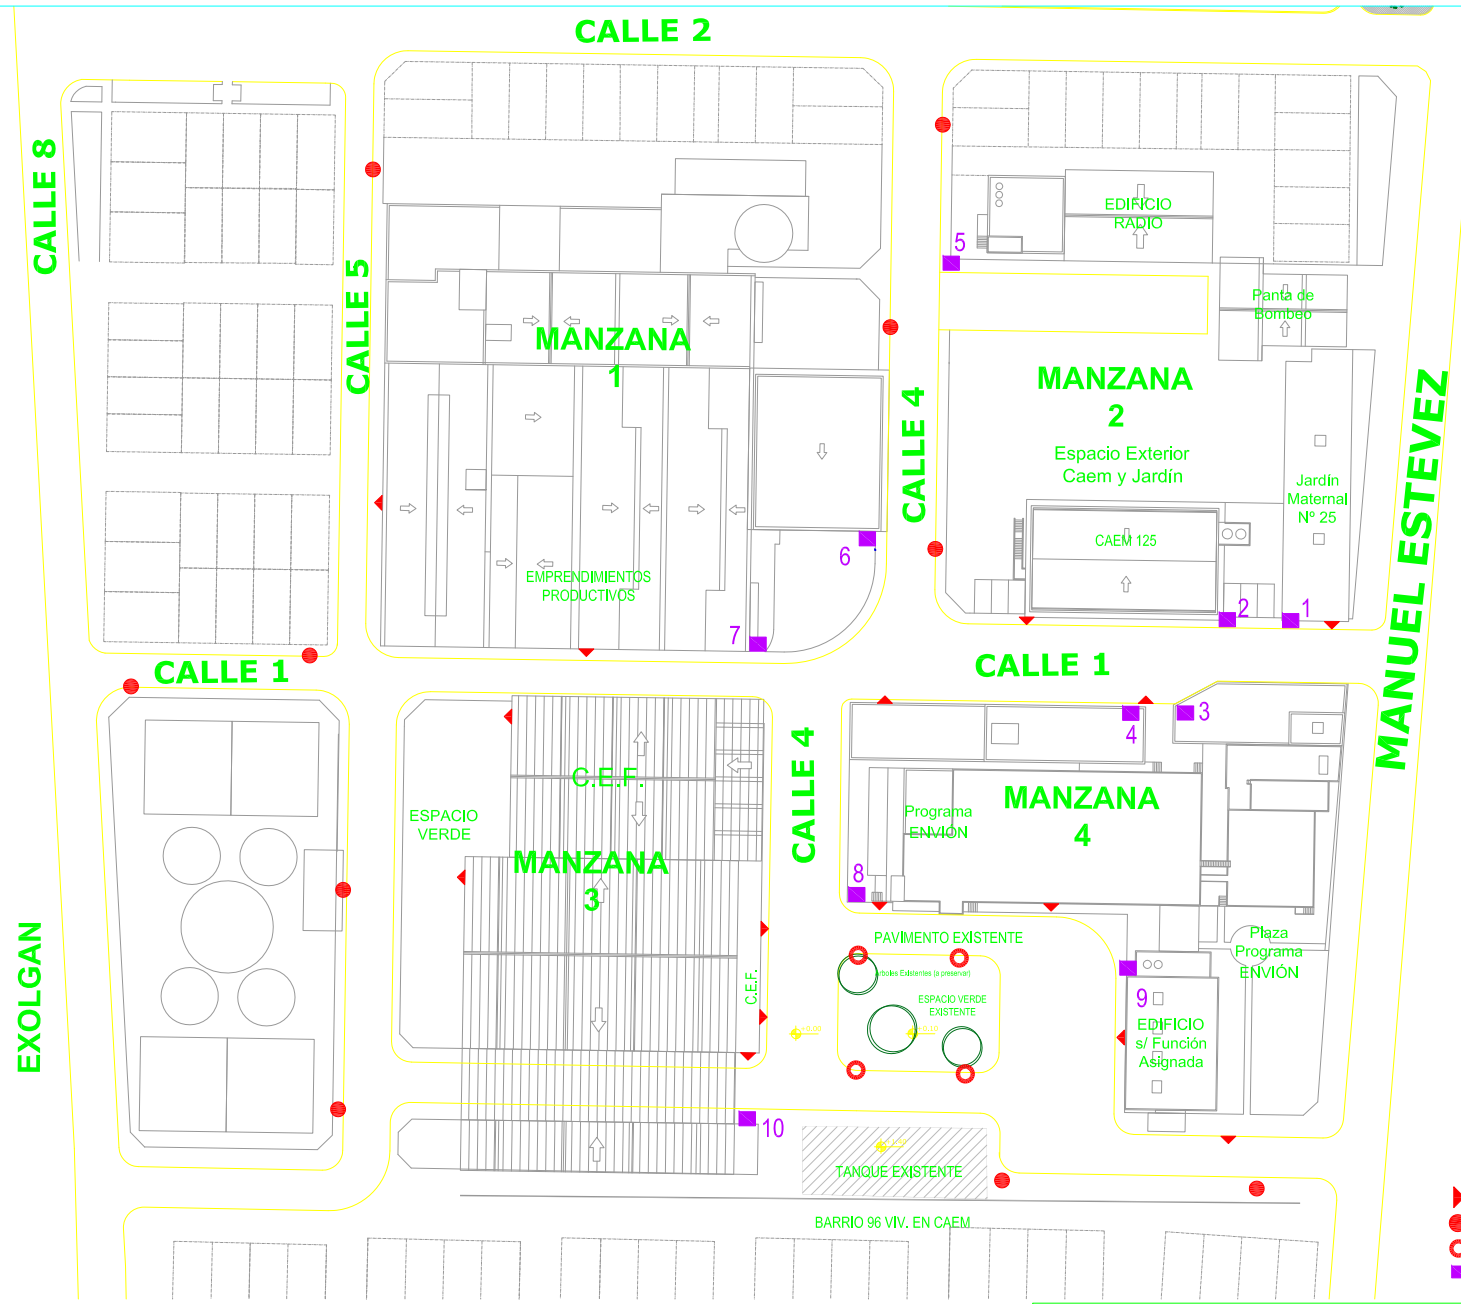

- ▶ Luminaria con brazo a edificación
- Luminaria con columna
- Luminaria de Plaza
- Pilares



ING. FERNANDO A. DIAZ  
 Director de Planificación  
 Sec. de Obras y Serv. Públicos  
 MUNICIPALIDAD DE AVELLANEDA

MUNICIPALIDAD DE AVELLANEDA	
APERTURA DE CALLES EX PREDIO UNILEVER ALUMBRADO PUBLICO	SECRETARIA DE OBRAS Y SERVICIOS PUBLICOS Dirección de Planificación
Columnas - Brazos - Pilares	Escala: 1:500



EXOLGAN

MANUEL ESTEVEZ

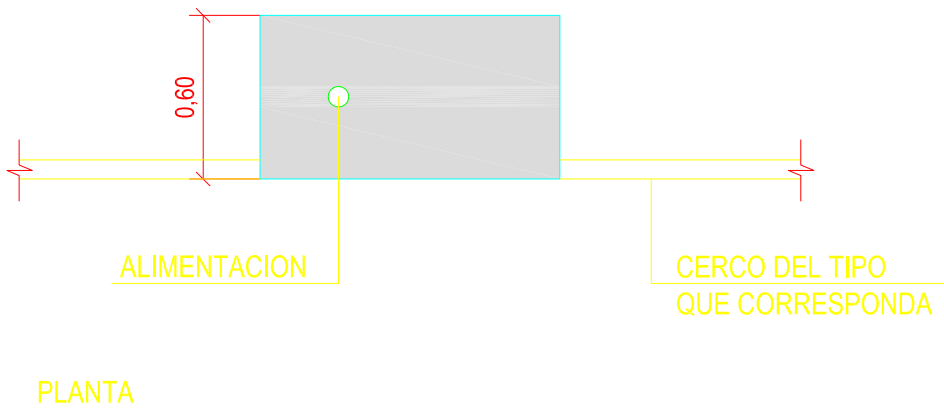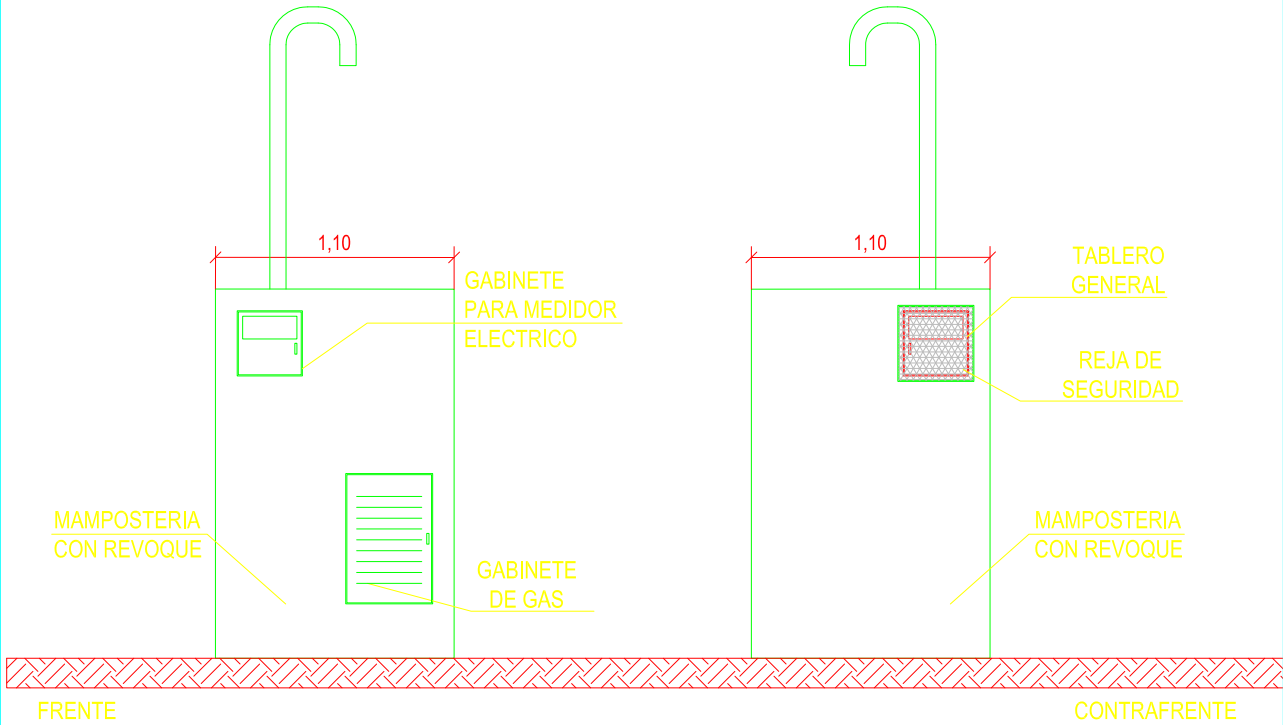

ING. FERNANDO A. DIAZ  
 Director de Planificación  
 Sec. de Obras y Serv. Públicos  
 MUNICIPALIDAD DE AVELLANEDA

MUNICIPALIDAD DE AVELLANEDA

APERTURA DE CALLES EX PREDIO UNILEVER ALUMBRADO PUBLICO	SECRETARIA DE OBRAS Y SERVICIOS PUBLICOS Dirección de Planificación		
	Pilar	Escala: S/E	