

CALLE 3

CALLE A CEDER

183 VIV. EN UNILEVER

151 ENTREGADAS - 33 EN OBRA CON EL 50% DE AVANCE

CALLE 2

EDIF. RADIO

JARDIN 23

NUEVO CAEM Nº 125

CALLE 1

PROGRAMA EMBION

JARDIN MATERNAL Nº 25

CALLE 5

C.E.F.

CALLE 4

PASAJE CAEM

MANUEL ESTEVEZ

138 VIV. EN CAEM

22 ENTREGADAS - 116 EN OBRA CON EL 60% DE AVANCE

ING. FERNANDO A. DIAZ

Director de Planificación

Sec. de Obras y Serv. Públicos

MUNICIPALIDAD DE AVELLANEDA

CONSTRUCCION DE PLAZA EN EX PREDIO UNILEVER

Implantación General

SECRETARIA DE OBRAS Y SERVICIOS PUBLICOS
Dirección de Planificación

Fecha: Marzo 2011

Escala: S/E





Tanque de Agua



Arbol SP.

Arbusto SP.



Sauce Electrico

Cotoñaster

Ficus



ING. FERNANDO A. DIAZ
Director de Planificación
Sec. de Obras y Serv. Públicos
MUNICIPALIDAD DE AVELLANEDA

CONSTRUCCION DE PLAZA EN EX PREDIO UNILEVER

Fotos
Estado Actual


SECRETARIA DE OBRAS Y SERVICIOS PUBLICOS
Dirección de Planificación

Fecha: Marzo 2011

Escala: S/E



PAVIMENTO EXISTENTE

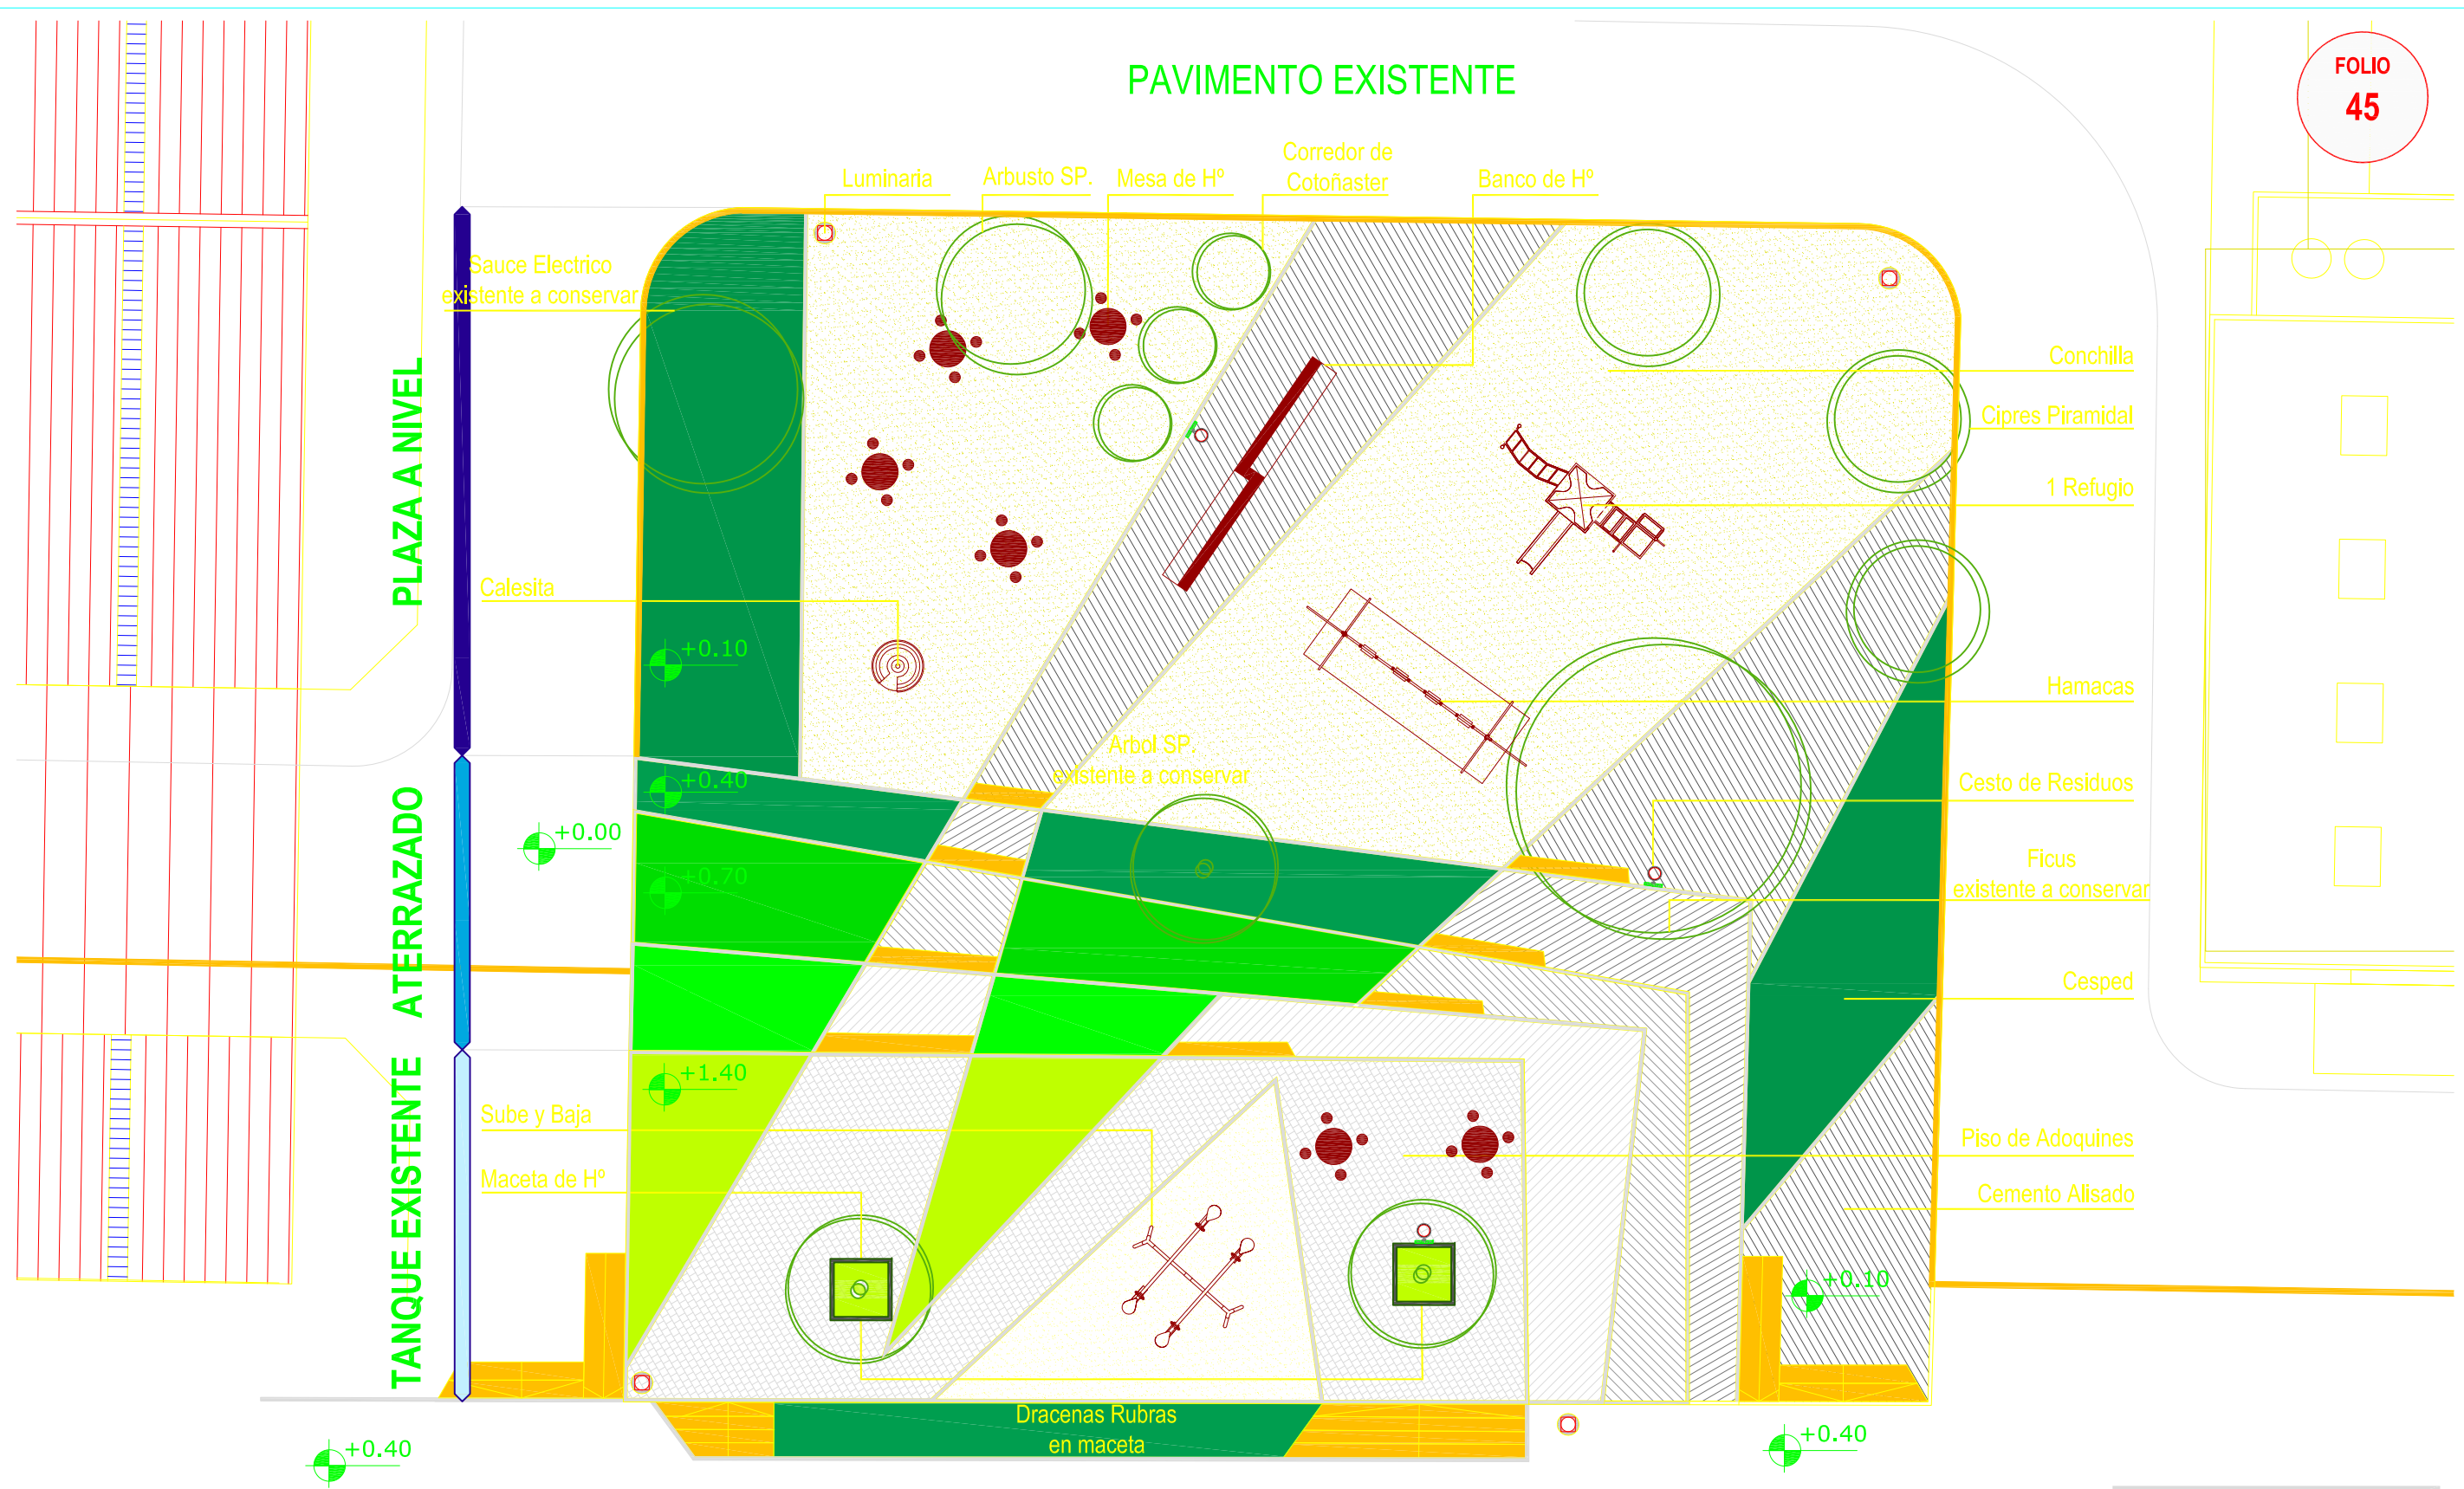



PASAJE CAEM

ING. FERNANDO A. DIAZ
Director de Planificación
Sec. de Obras y Serv. Públicos
MUNICIPALIDAD DE AVELLANEDA

CONSTRUCCION DE PLAZA EN EX PREDIO UNILEVER

Planta	SECRETARIA DE OBRAS Y SERVICIOS PUBLICOS Dirección de Planificación	
	Fecha: Marzo 2011	Escala: S/E



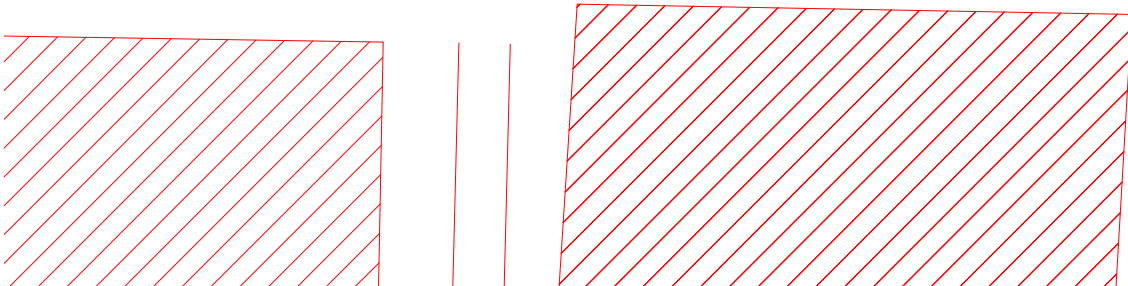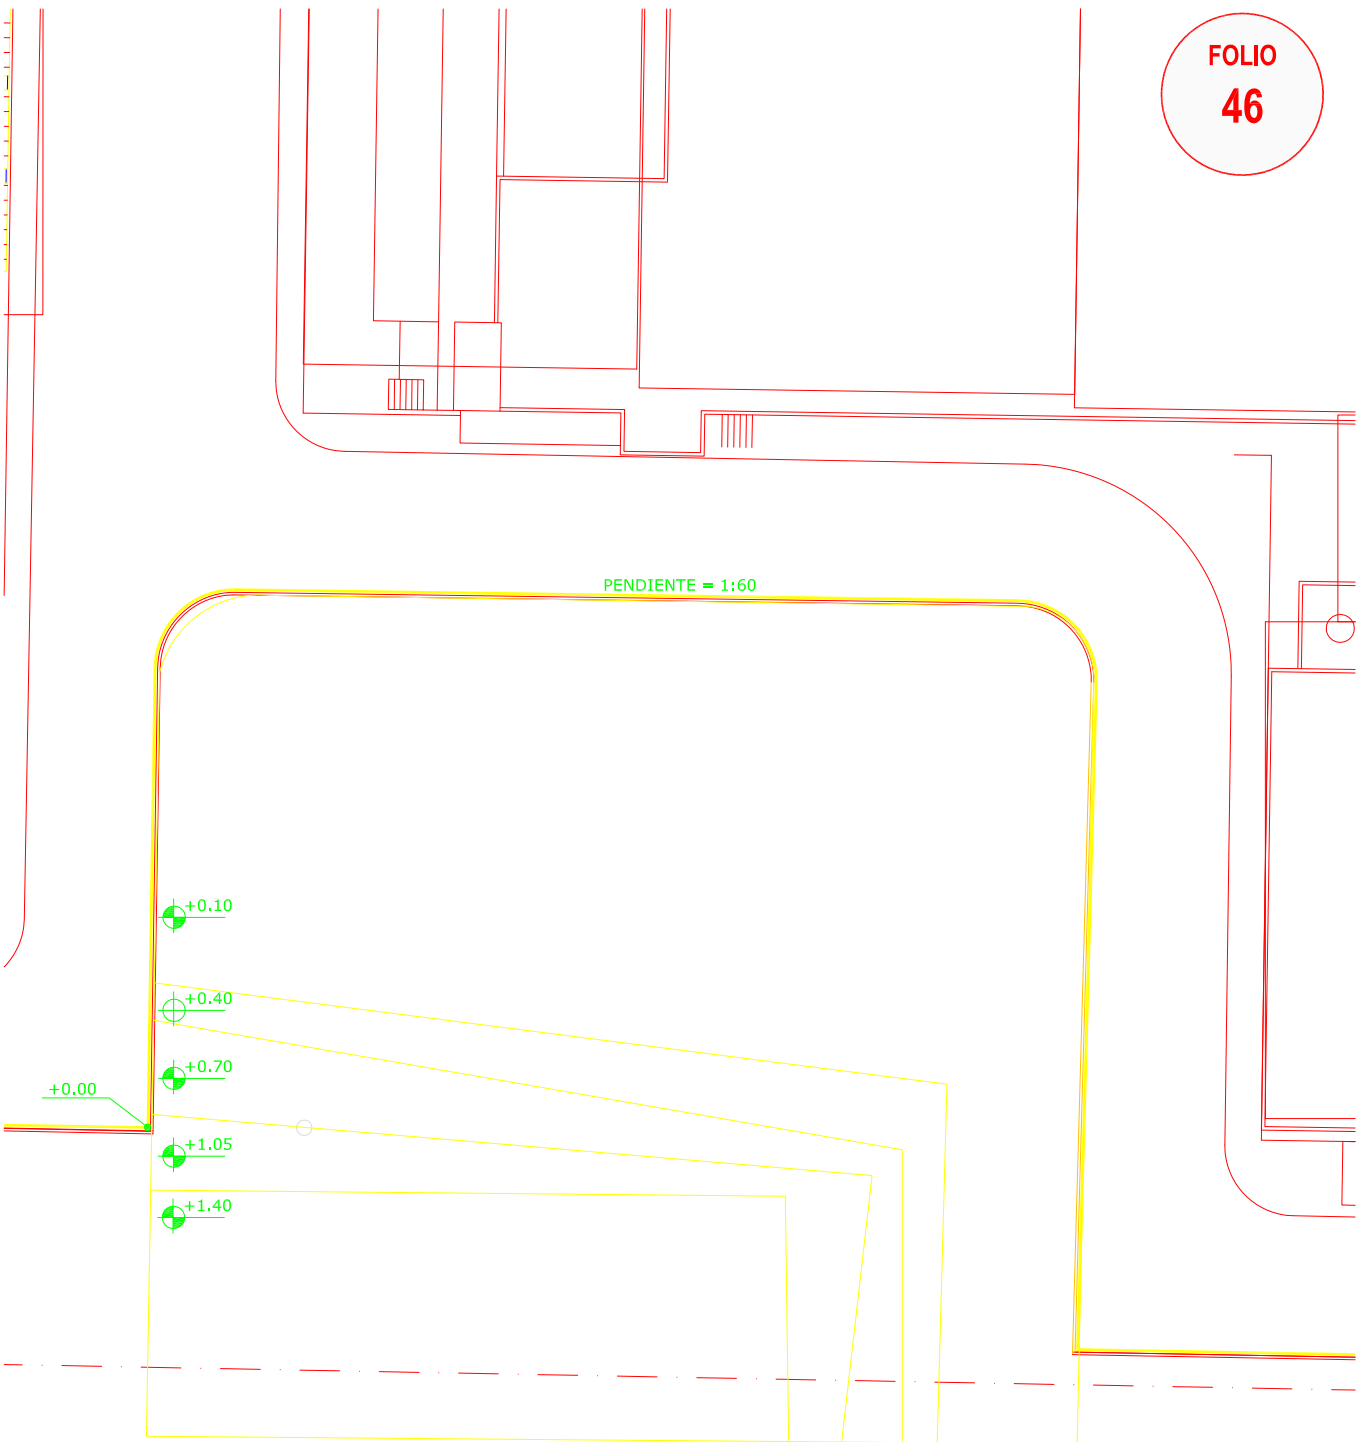

ING. FERNANDO A. DIAZ
Director de Planificación
Sec. de Obras y Serv. Públicos
MUNICIPALIDAD DE AVELLANEDA

CONSTRUCCION DE PLAZA EN EX PREDIO UNILEVER

Desagües Pluviales

SECRETARIA DE OBRAS Y SERVICIOS PUBLICOS
Dirección de Planificación

Fecha: Marzo 2011

Escala: S/E

