


CROQUIS DE UBICACIÓN

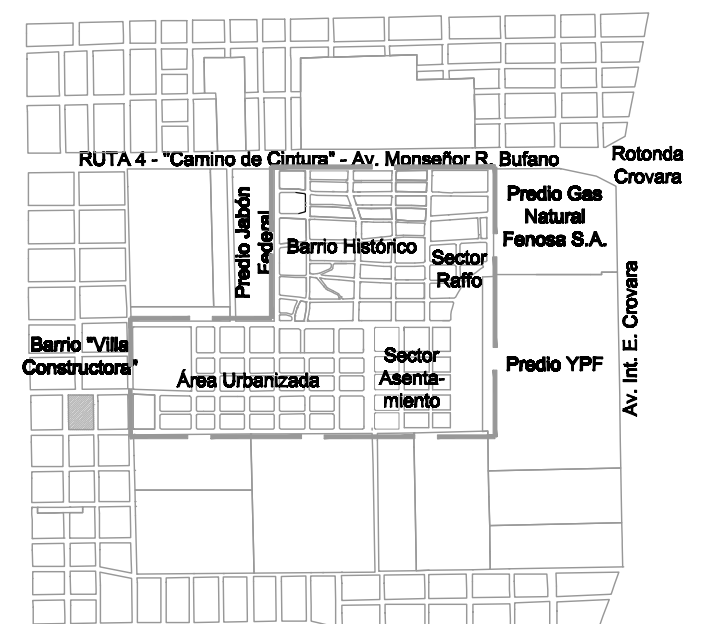

DESARROLLO CALLE Mñor. BUFANO (RUTA PROV. N°4) - VER PLANO "A02"


DESARROLLO CALLE GIBALTAR - VER PLANO "A01"

DESARROLLO CALLE TUCUMAN - VER PLANO "A02"

DESARROLLO CALLE SALTA - VER PLANO "A"

DESARROLLO CALLE ALBERTI Y CURVA - VER PLANOS "A03a" y "A03b"

DESARROLLO CALLE DERQUI - VER PLANOS "A04a" y "A04b"

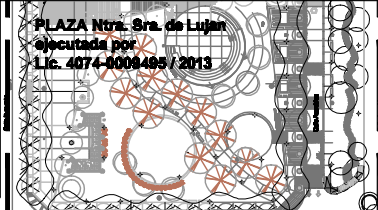

DESARROLLO CALLE ASAMBLEA, CASUARINAS Y CANCHA DE FÚTBOL - VER PLANO "A05"



Municipio de La Matanza



Desarrollo Social
Ministerio



Buenos Aires
Provincia



Unidad Ejecutora
Provincia de Buenos Aires
PROMEBA



PROYECTO
BARBIEROS

"CORREDOR VERDE URBANO"
INTEGRACION DE ESPACIOS
URBANOS, Red Vial, Areas
Verdes, Recreativas y Deportivas.

Barrio Almaguer - Villa Palito
San Justo, La Matanza

ANTE-PROYECTO:

Construcción de Veredas y Forestación

REFERENCIAS



propuesta de HITO del
CIRCUITO DE PUNTOS DE
INTERES
señalética histórica y de
referencia

se colocarán 20 señaléticas de
contenido y ubicación a definir
según reuniones con vecinos
del barrio

TODAS LAS MEDIDAS SERAN
VERIFICADAS EN OBRA

PLANO:

PROPUESTA GENERAL
Plano Llave con
identificación de
sectores

FECHA
ABRIL 2016

ESCALA
1:2000

PLANO N°

A00