




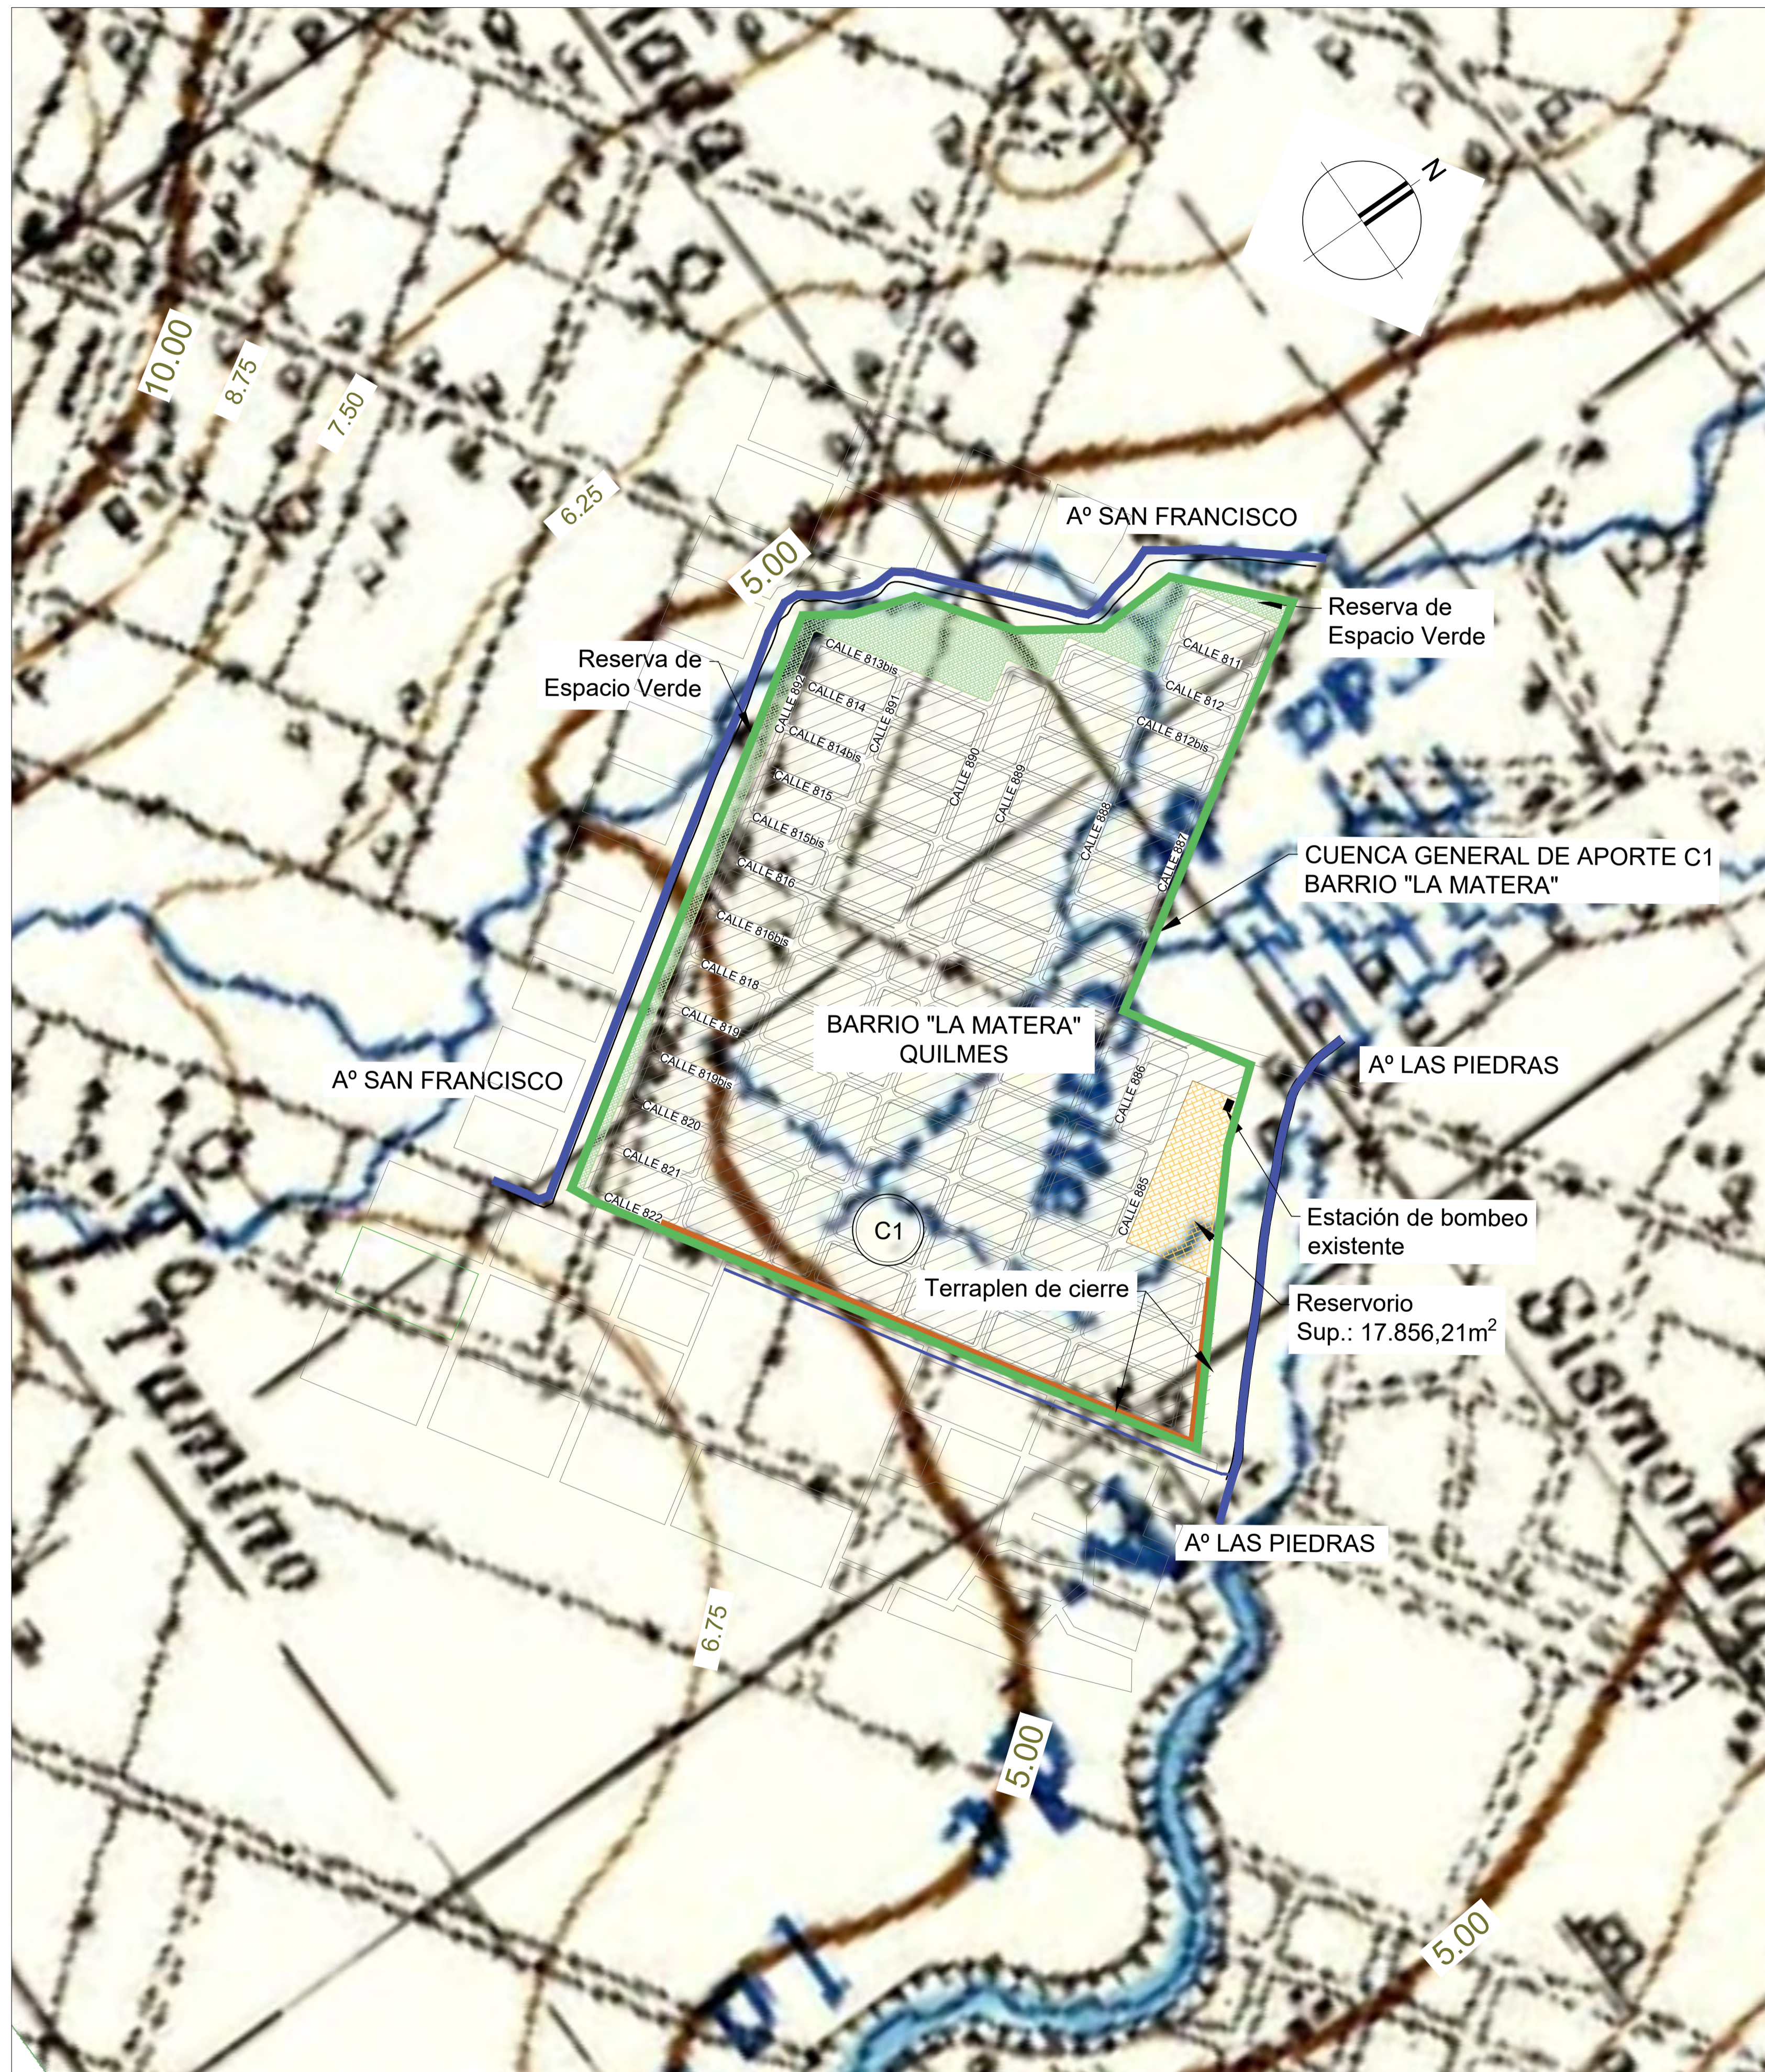


BARRIO "LA MATERA" - CUENCA GRAL. DE APOORTE
 PLANTA B° LA MATERA
 ESCALA 1:5000




CUENCA GENERAL DE APOORTE					
DESIGNACIÓN	ÁREA (ha)	Cota Inicio (m)	Cota Fin (m)	Δh (m)	L (km)
C1	62.54	5.45	4.33	1.12	0.98

REFERENCIAS

-  DESIGNACIÓN CUENCA DE APOORTE
-  LÍMITE CUENCA DE APOORTE DEL SISTEMA
-  TRAZA DE ARROYOS
-  TRAZA TERRAPLEN DE CIERRE
-  ZONA URBANA B° LA MATERA
-  SUPERFICIE DE RESERVORIO
-  RESERVAS DE ESPACIOS VERDES

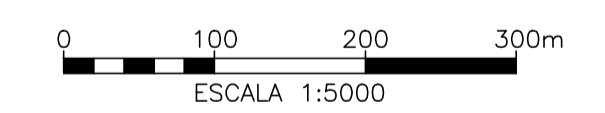

2	EMISIÓN PARA APROBACIÓN	25/06/2021	JLD		
REV. N°	DESCRIPCIÓN	FECHA	PROYECTÓ	REVISÓ	APROBÓ
 Programa Dependiente del Ministerio de Desarrollo Territorial y Hábitat (NACIÓN). UNIDAD EJECUTORA MUNICIPAL PRO.ME.BA. ALBERDI 500 2° PISO, QUILMES, TEL.: 4350-3000, INTERFONOS 3028/3065 - QUILMES uemquilmes@gmail.com					
BARRIO "LA MATERA" - QUILMES - BS.AS.					
OBRA:			INSPECCIÓN DE OBRA:		
DESAGÜES PLUVIALES B° "LA MATERA"			REPRESENTANTE TÉCNICO:		
CONTRATISTA:		ESCALA:	PLANO :		
		INDICADAS:	MQ-PL-HID-IMP-01		
		FECHA :	HOJA:	REVISIÓN:	
		25/06/2021	1de1		2