


Asentamiento Malvinas Área El Tala - La Matera Quilmes - Pcia. de Buenos Aires

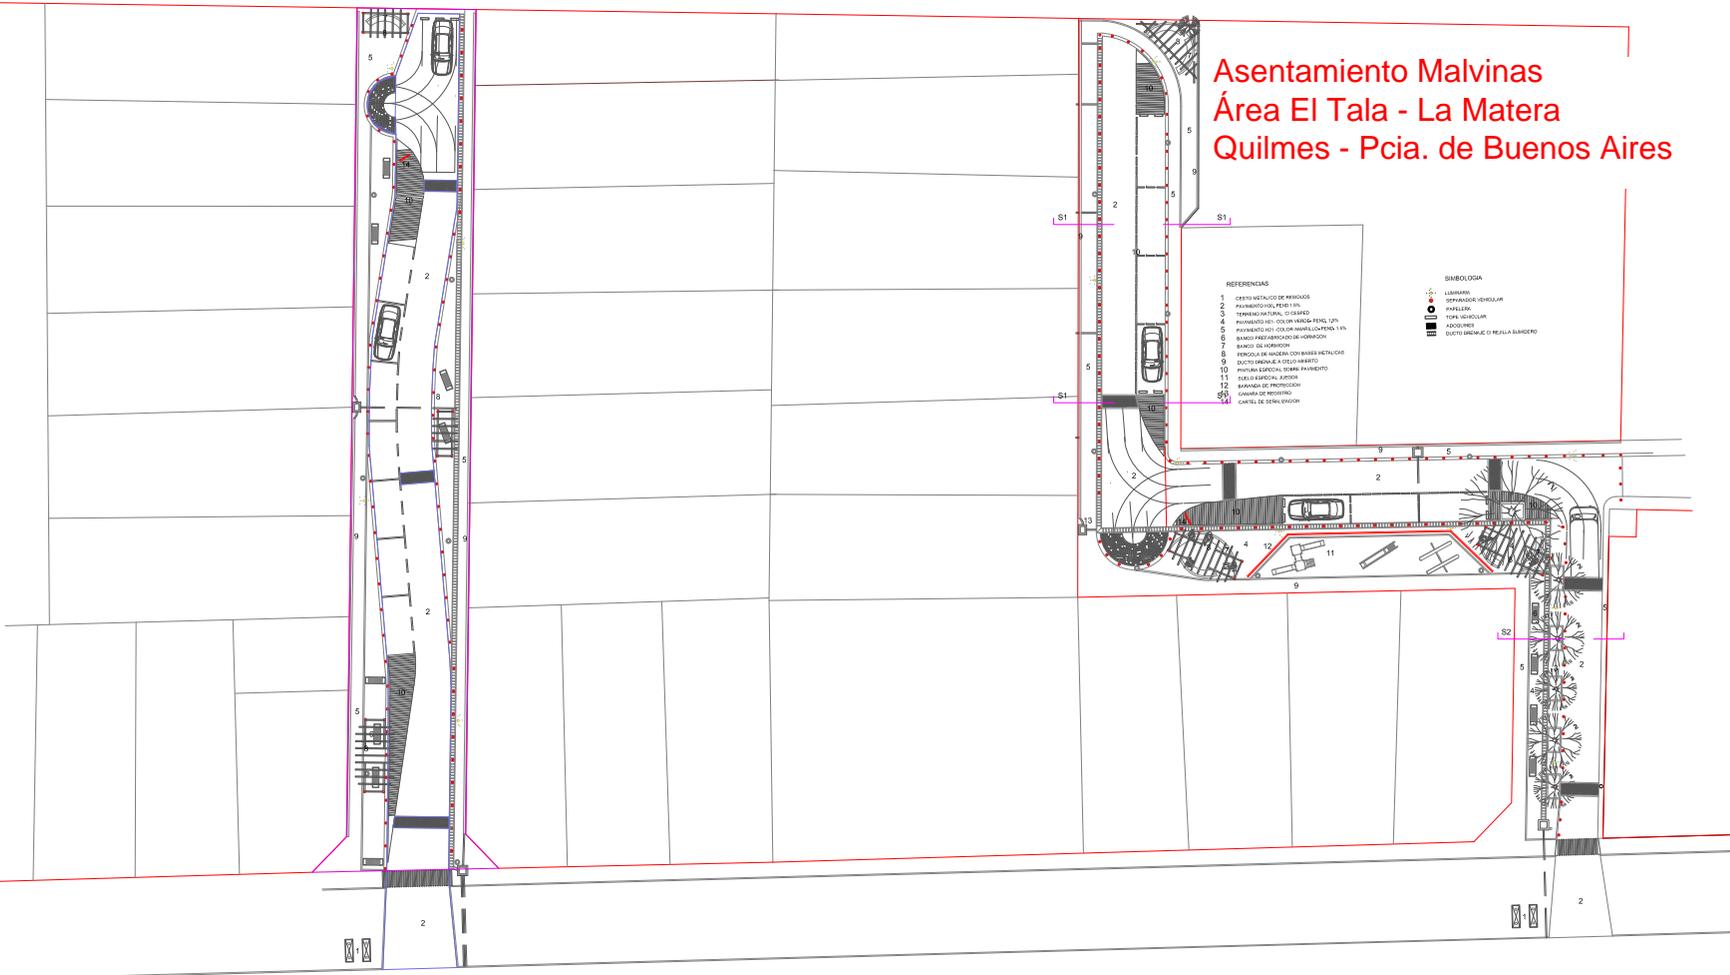

REFERENCIAS


SIMBOLOGIA

- DUCTO DE DRENAJE O REJILLA SUMERGIDA